

BỘ NÔNG NGHIỆP VÀ MÔI TRƯỜNG
TRƯỜNG ĐẠI HỌC TÀI NGUYÊN VÀ MÔI TRƯỜNG THÀNH PHỐ HỒ CHÍ MINH



SƠ ĐỒ BỐ TRÍ PHÒNG TRỤ SỞ
ĐỊA CHỈ: 236B LÊ VĂN SỸ, PHƯỜNG TÂN SƠN HÒA
THÀNH PHỐ HỒ CHÍ MINH

[illegible]

GHI CHÚ:

 CÂY BỤI TRANG TRỊ BÓN HOA

 CÂY BÔNG MÁT

 CÂY ĐÚA


 ĐƯỜNG NỘI BỘ

TRƯỜNG ĐH T&MT TP.HCM: 5400,4 m²


TRAM KHÍ TƯỢNG TÂN SƠN HOÀ: 1330,5 m²

TỔNG DIỆN TÍCH KHU ĐẤT: 6730,9 m²

CÔNG TRÌNH TRƯỜNG ĐẠI HỌC TÀI NGUYÊN VÀ MÔI TRƯỜNG THÀNH PHỐ HỒ CHÍ MINH ĐỊA ĐIỂM 236B LÊ VĂN SỸ, PHƯỜNG TÂN SƠN HÒA, TP.HCM	CHỦ ĐẦU TƯ TRƯỜNG ĐẠI HỌC TÀI NGUYÊN VÀ MÔI TRƯỜNG THÀNH PHỐ HỒ CHÍ MINH	CHỦ NHIỆM TK TS. ĐOÀN VŨ VI 	ĐƠN VI ĐO VẼ CÔNG TY CỔ PHẦN KHOA HỌC & CÔNG NGHỆ BÁCH KHOA TP.HCM TỔNG GIÁM ĐỐC PGS.TS.ĐÀU VĂN NGỌ 	TÊN BẢN VẼ: MẶT BẰNG TỔNG THỂ	
	CHỦ TRÌ TK KTS. PHẠM MINH KHÔI 	THIẾT KẾ KTS. PHẠM MINH KHÔI 		HỒ SƠ THIẾT KẾ: BẢN VẼ HIỆN TRẠNG	
	KCS KS. VÕ THÀNH PHƯỚC 	VẼ KS. NGUYỄN HOÀNG NGUYỄN 		NGÀY: 26/06/2021	BẢN VẼ SỐ: MBTT-01
	HIỆU TRƯỞNG PGS.TS. HUỖNG QUỲN 				

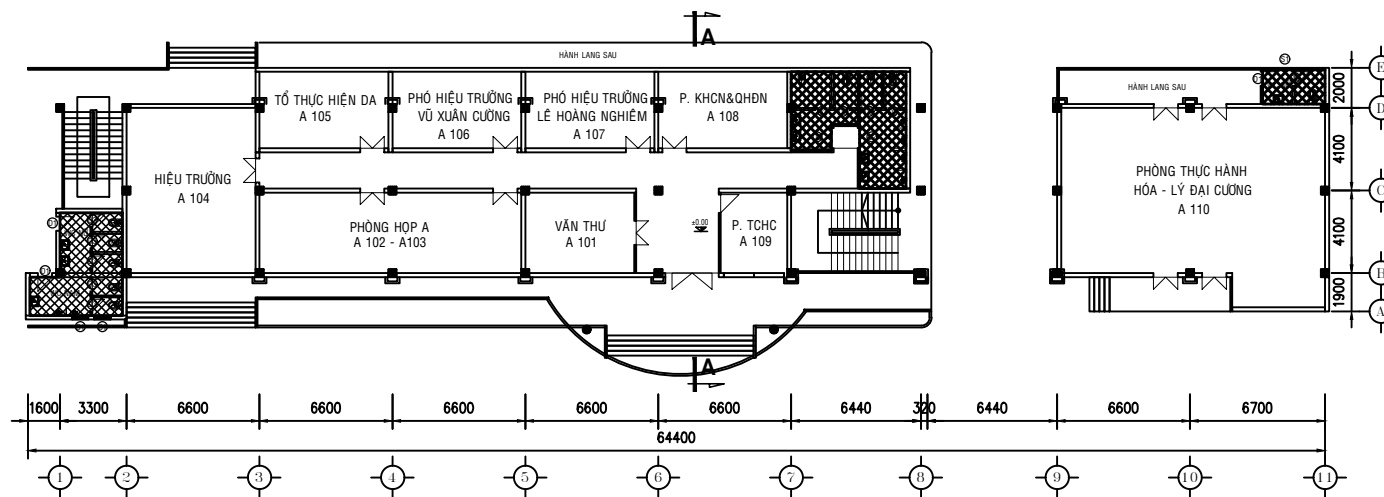


MẶT BẰNG TẦNG 1 TỶ LỆ: 1/200

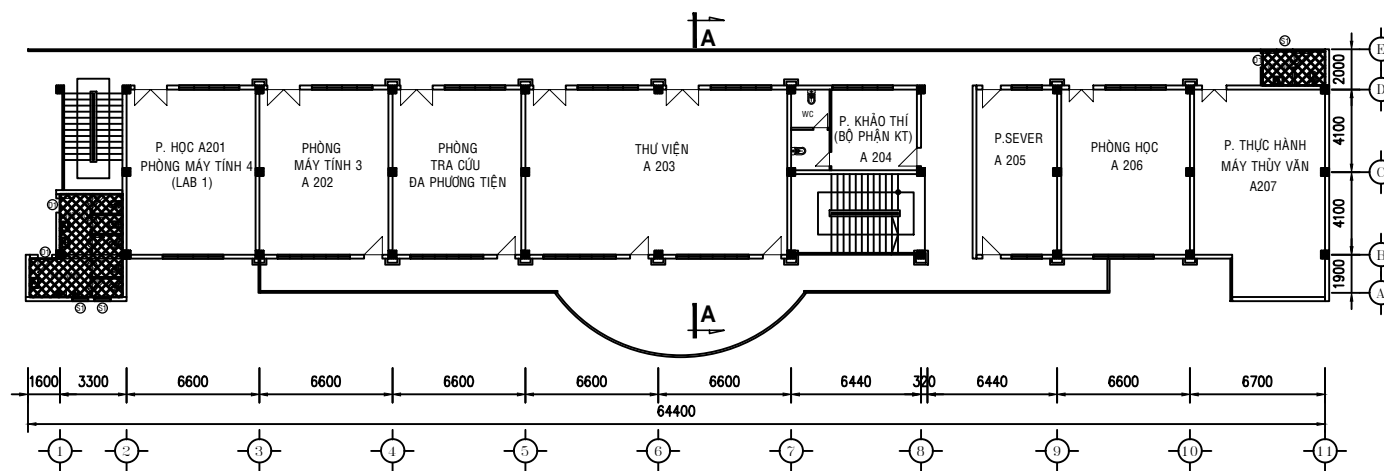


MẶT BẰNG TẦNG 2 TỶ LỆ: 1/200

CÔNG TRÌNH TRƯỜNG ĐẠI HỌC TÀI NGUYÊN VÀ MÔI TRƯỜNG THÀNH PHỐ HỒ CHÍ MINH ĐỊA ĐIỂM 236B LÊ VĂN SỸ, PHƯỜNG TÂN SƠN HÒA, TP.HCM	CHỦ ĐẦU TƯ TRƯỜNG ĐẠI HỌC TÀI NGUYÊN VÀ MÔI TRƯỜNG THÀNH PHỐ HỒ CHÍ MINH HIỆU TRƯỞNG PGS.TS. HUỖNH QUYẾN	CHỦ NHIỆM TK TS. ĐOÀN VŨ VI		ĐƠN VỊ ĐO VẼ CÔNG TY CỔ PHẦN KHOA HỌC & CÔNG NGHỆ BÁCH KHOA TP.HCM TỔNG GIÁM ĐỐC PGS.TS.ĐÀU VĂN NGO	TÊN BẢN VẼ: MẶT BẰNG TẦNG 1,2
		CHỦ TRÌ TK KTS. PHẠM MINH KHÔI			HỒ SƠ THIẾT KẾ: BẢN VẼ CÀI TẠO
		THIẾT KẾ KTS. PHẠM MINH KHÔI			NGÀY: 26/06/2021
		KCS KS. VŨ THÀNH PHƯỚC			BẢN VẼ SỐ: CT-01
		VẼ KS. NGUYỄN HOÀNG NGUYỄN			

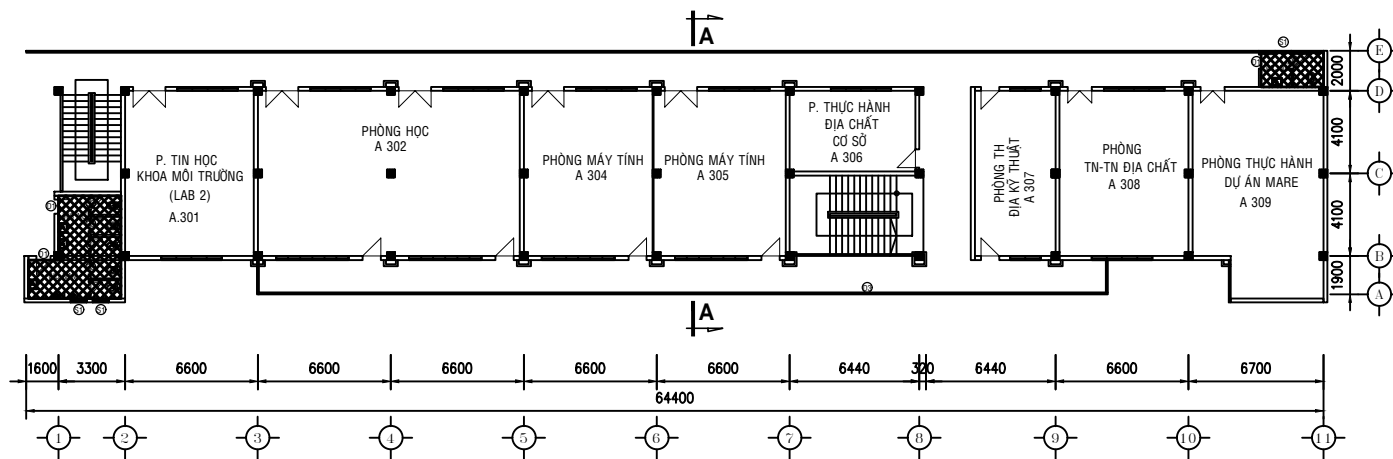


MẶT BẰNG TẦNG 3 TỶ LỆ: 1/200

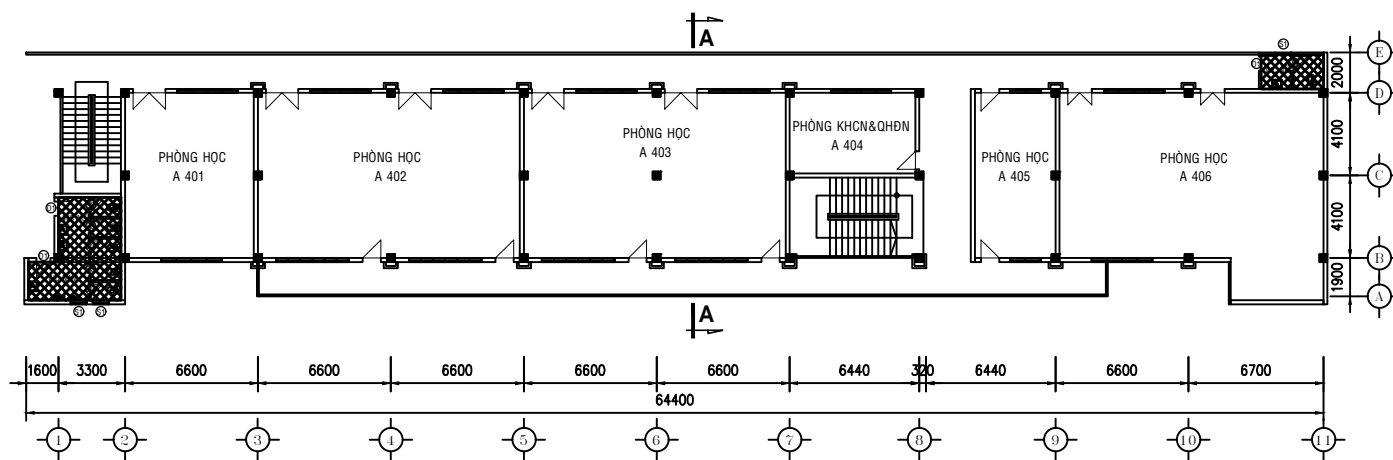


MẶT BẰNG TẦNG 4 TỶ LỆ: 1/200

<u>CÔNG TRÌNH</u> TRƯỜNG ĐẠI HỌC TÀI NGUYÊN VÀ MÔI TRƯỜNG THÀNH PHỐ HỒ CHÍ MINH <u>ĐỊA ĐIỂM</u> 236B LÊ VĂN SỸ, PHƯỜNG TÂN SƠN HÒA, TP.HCM	<u>CHỦ ĐẦU TƯ</u> TRƯỜNG ĐẠI HỌC TÀI NGUYÊN VÀ MÔI TRƯỜNG THÀNH PHỐ HỒ CHÍ MINH <u>HIỆU TRƯỞNG</u> PGS.TS. HUỲNH QUYẾN	CHỦ NHIỆM TK	TS. ĐOÀN VŨ VI		<u>ĐƠN VỊ ĐO VẼ</u> CÔNG TY CỔ PHẦN KHOA HỌC & CÔNG NGHỆ BÁCH KHOA TP.HCM <u>TỔNG GIÁM ĐỐC</u> PGS.TS.ĐÀU VĂN NGO	<u>TÊN BẢN VẼ:</u> MẶT BẰNG TẦNG 3,4	
		CHỦ TRÌ TK	KTS. PHẠM MINH KHÔI			HỒ SƠ THIẾT KẾ: BẢN VẼ CẢI TẠO	
		THIẾT KẾ	KTS. PHẠM MINH KHÔI			NGÀY: 26/06/2021	BẢN VẼ SỐ: CT-02
		KCS	KS. VÔ THÀNH PHƯỚC				
		VẼ	KS. NGUYỄN HOÀNG NGUYỄN				

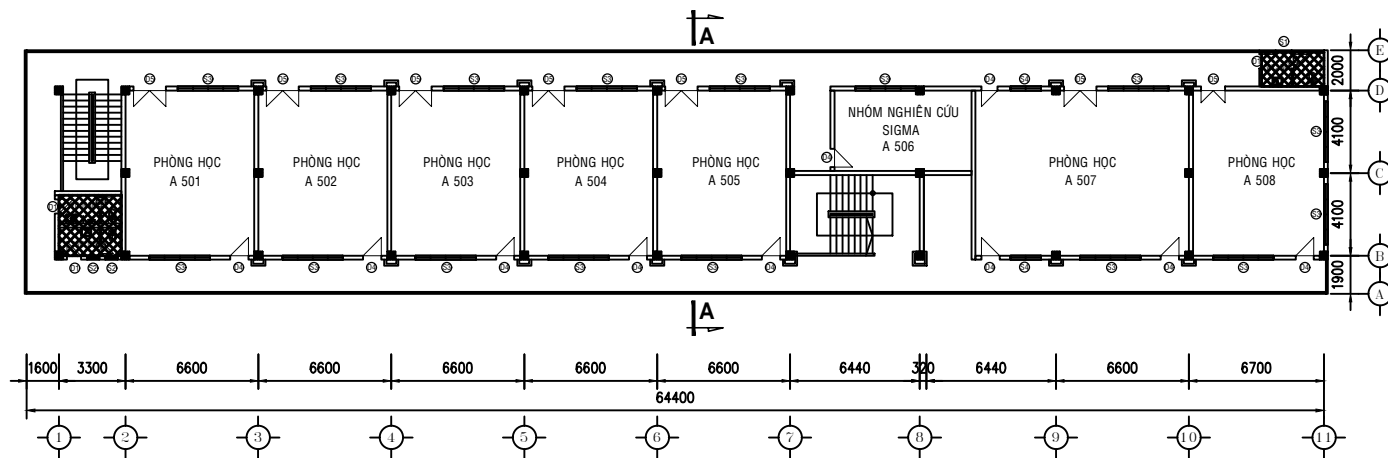


MẶT BẰNG TẦNG 5 TỶ LỆ: 1/200

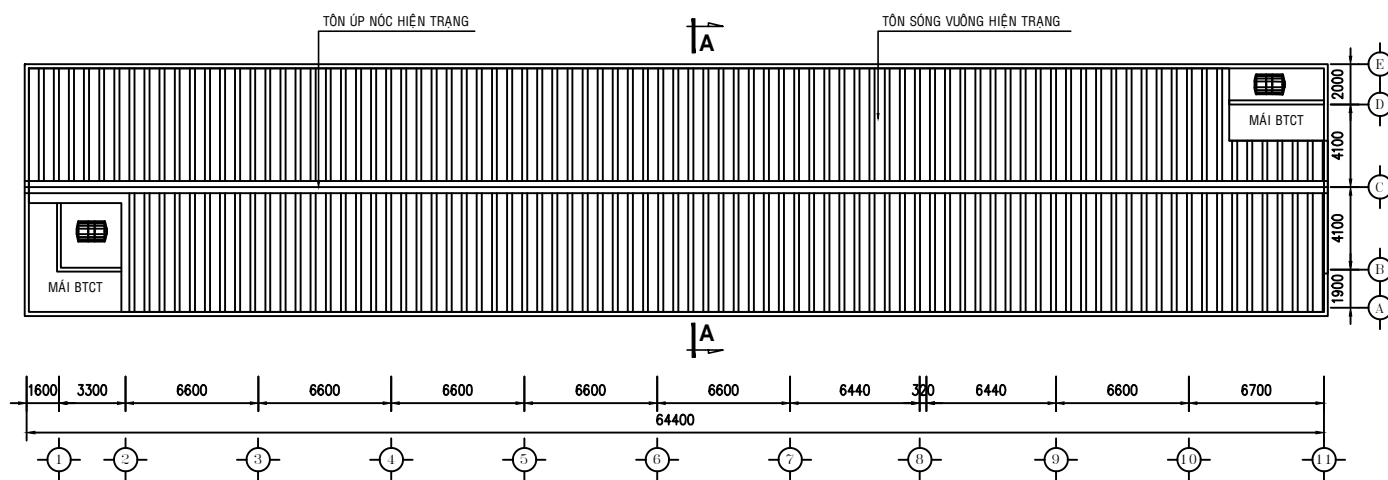


MẶT BẰNG MÁI TỶ LỆ: 1/200

CÔNG TRÌNH TRƯỜNG ĐẠI HỌC TÀI NGUYÊN VÀ MÔI TRƯỜNG THÀNH PHỐ HỒ CHÍ MINH ĐỊA ĐIỂM 236B LÊ VĂN SỸ, PHƯỜNG TÂN SƠN HÒA, TP.HCM	CHỦ ĐẦU TƯ TRƯỜNG ĐẠI HỌC TÀI NGUYÊN VÀ MÔI TRƯỜNG THÀNH PHỐ HỒ CHÍ MINH HIỆU TRƯỞNG PGS.TS. HUỖNH QUYẾN	CHỦ NHIỆM TK TS. ĐOÀN VŨ VỊ		ĐƠN VỊ ĐO VẼ CÔNG TY CỔ PHẦN KHOA HỌC & CÔNG NGHỆ BÁCH KHOA TP.HCM TỔNG GIÁM ĐỐC PGS.TS.ĐÀU VĂN NGO	TÊN BẢN VẼ: MẶT BẰNG TẦNG 5 VÀ TẦNG MÁI
		CHỦ TRÌ TK KTS. PHẠM MINH KHÔI			
		THIẾT KẾ KTS. PHẠM MINH KHÔI			
		KCS KS. VŨ THÀNH PHƯỚC			
		VẼ KS. NGUYỄN HOÀNG NGUYỄN			HỒ SƠ THIẾT KẾ: BẢN VẼ CẢI TẠO
					NGÀY: 26/06/2021
					BẢN VẼ SỐ: CT-03

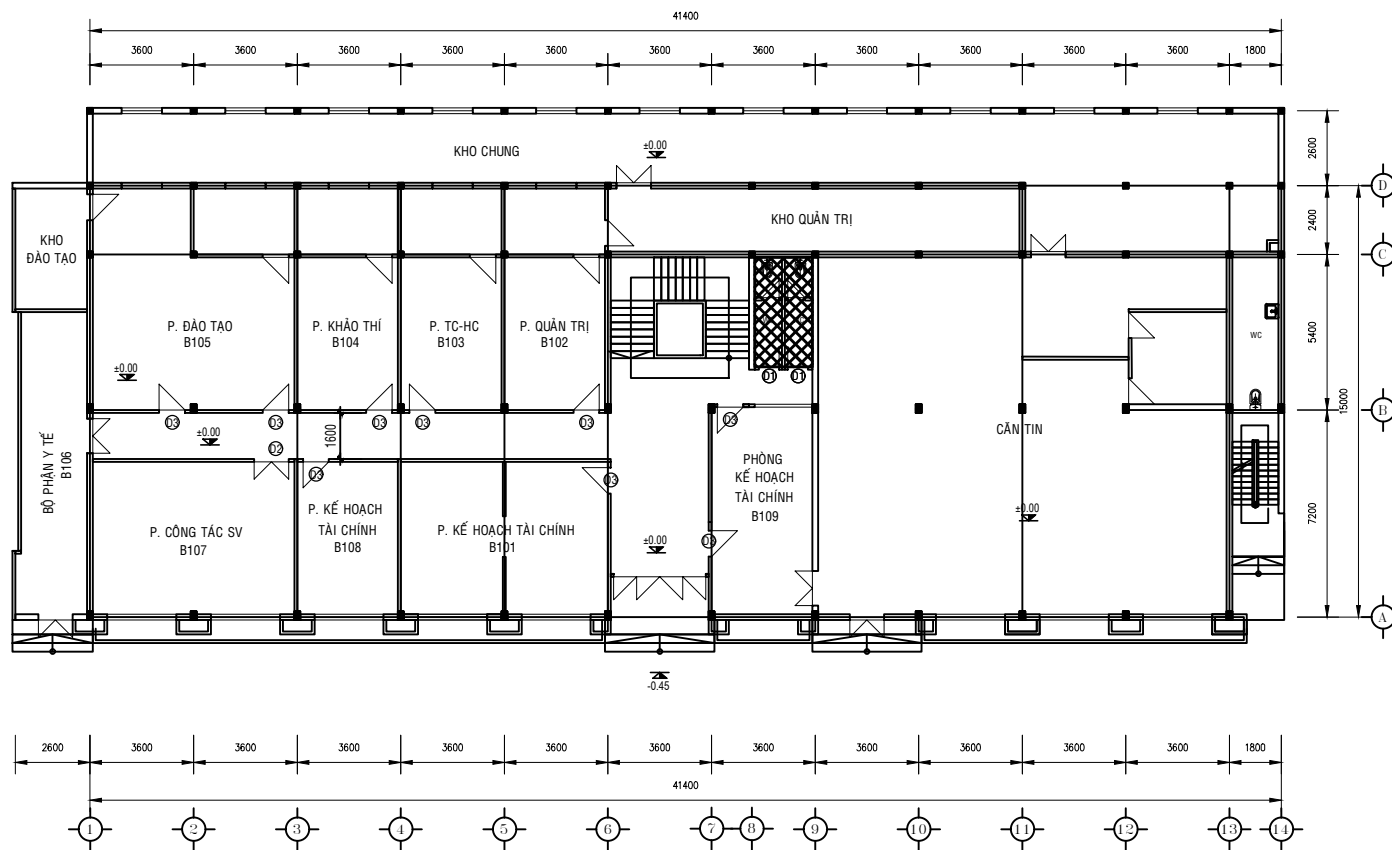

MẶT BẰNG TẦNG 1 TỶ LỆ: 1/120

CÔNG TRÌNH TRƯỜNG ĐẠI HỌC TÀI NGUYÊN VÀ MÔI TRƯỜNG THÀNH PHỐ HỒ CHÍ MINH ĐỊA ĐIỂM 236B LÊ VĂN SỸ, PHƯỜNG TÂN SƠN HÒA, TP.HCM	CHỦ ĐẦU TƯ TRƯỜNG ĐẠI HỌC TÀI NGUYÊN VÀ MÔI TRƯỜNG THÀNH PHỐ HỒ CHÍ MINH HIỆU TRƯỞNG PGS.TS. HUỖNH QUYẾN	CHỦ NHIỆM TK TS. ĐOÀN VŨ VI		ĐƠN VỊ ĐO VẼ CÔNG TY CỔ PHẦN KHOA HỌC & CÔNG NGHỆ BÁCH KHOA TP.HCM TỔNG GIÁM ĐỐC PGS.TS.ĐÀU VĂN NGO	TÊN BẢN VẼ: MẶT BẰNG TẦNG 1	
		CHỦ TRÌ TK KTS. PHẠM MINH KHÔI			HỒ SƠ THIẾT KẾ: BẢN VẼ CÀI TẠO	
		THIẾT KẾ KTS. PHẠM MINH KHÔI			NGÀY: 26/06/2021	
		KCS KS. VŨ THÀNH PHƯỚC			BẢN VẼ SỐ: CT-01	
		VẼ KS. NGUYỄN HOÀNG NGUYỄN				

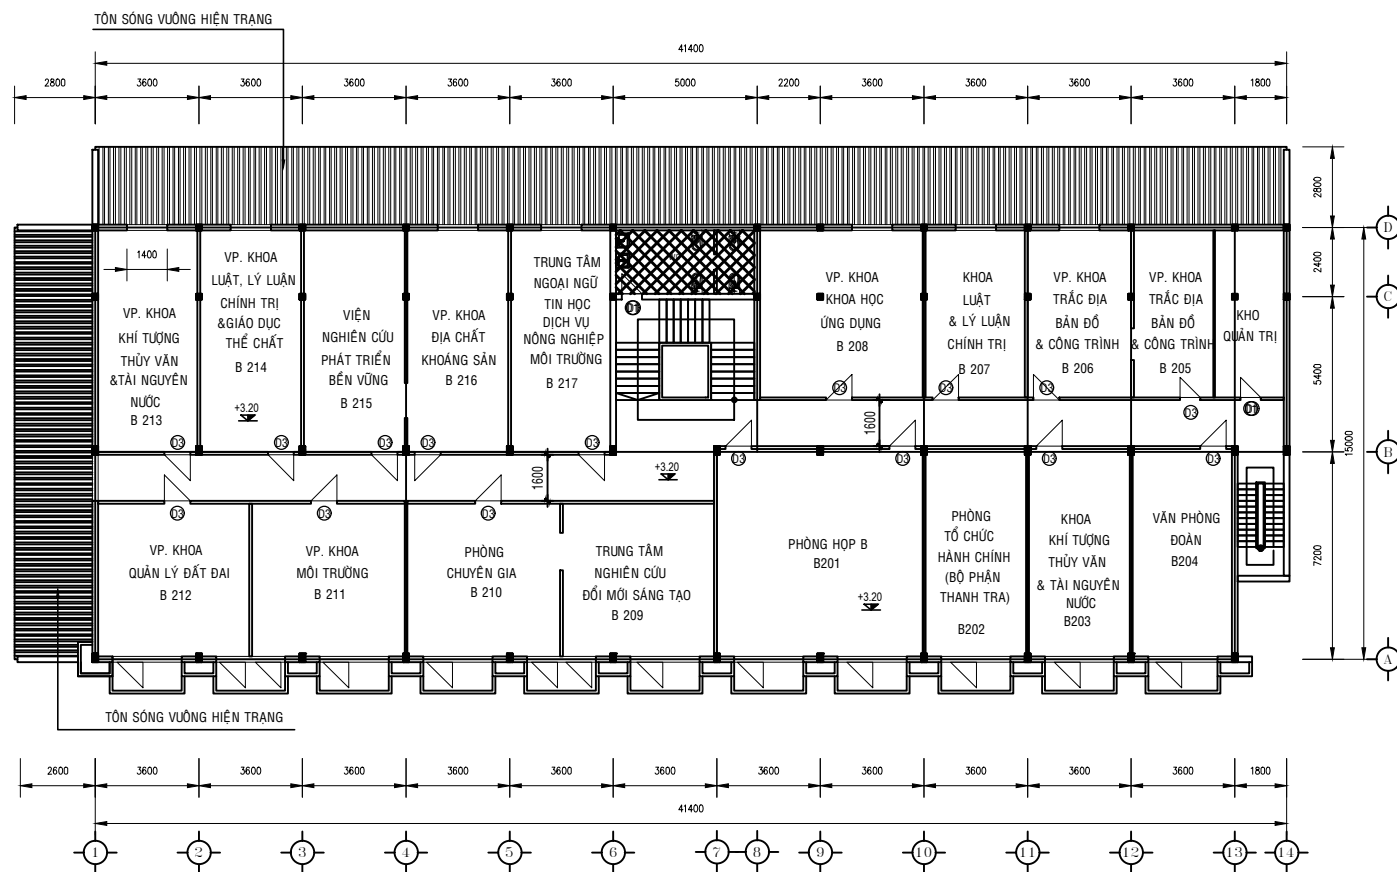


MẶT BẰNG TẦNG 2 TỶ LỆ: 1/120




KHU VỰC MÁI TÔN DỖ BỎ

CÔNG TRÌNH TRƯỜNG ĐẠI HỌC TÀI NGUYÊN VÀ MÔI TRƯỜNG THÀNH PHỐ HỒ CHÍ MINH ĐỊA ĐIỂM 236B LÊ VĂN SỸ, PHƯỜNG TÂN SƠN HÒA, TP.HCM	CHỦ ĐẦU TƯ TRƯỜNG ĐẠI HỌC TÀI NGUYÊN VÀ MÔI TRƯỜNG THÀNH PHỐ HỒ CHÍ MINH HIỆU TRƯỞNG PGS.TS. HUỲNH QUYẾN	CHỦ NHIỆM TK	TS. ĐOÀN VŨ VI		ĐƠN VỊ ĐO VẼ CÔNG TY CỔ PHẦN KHOA HỌC & CÔNG NGHỆ BÁCH KHOA TP.HCM TỔNG GIÁM ĐỐC PGS.TS.ĐÀU VĂN NGO	TÊN BẢN VẼ: MẶT BẰNG TẦNG 2	
		CHỦ TRÌ TK	KTS. PHẠM MINH KHÔI			HỒ SƠ THIẾT KẾ: BẢN VẼ CÀI TẠO	
		THIẾT KẾ	KTS. PHẠM MINH KHÔI			NGÀY: 26/06/2021	
		KCS	KS. VÔ THÀNH PHƯỚC			BẢN VẼ SỐ: CT-02	
		VẼ	KS. NGUYỄN HOÀNG NGUYỄN				

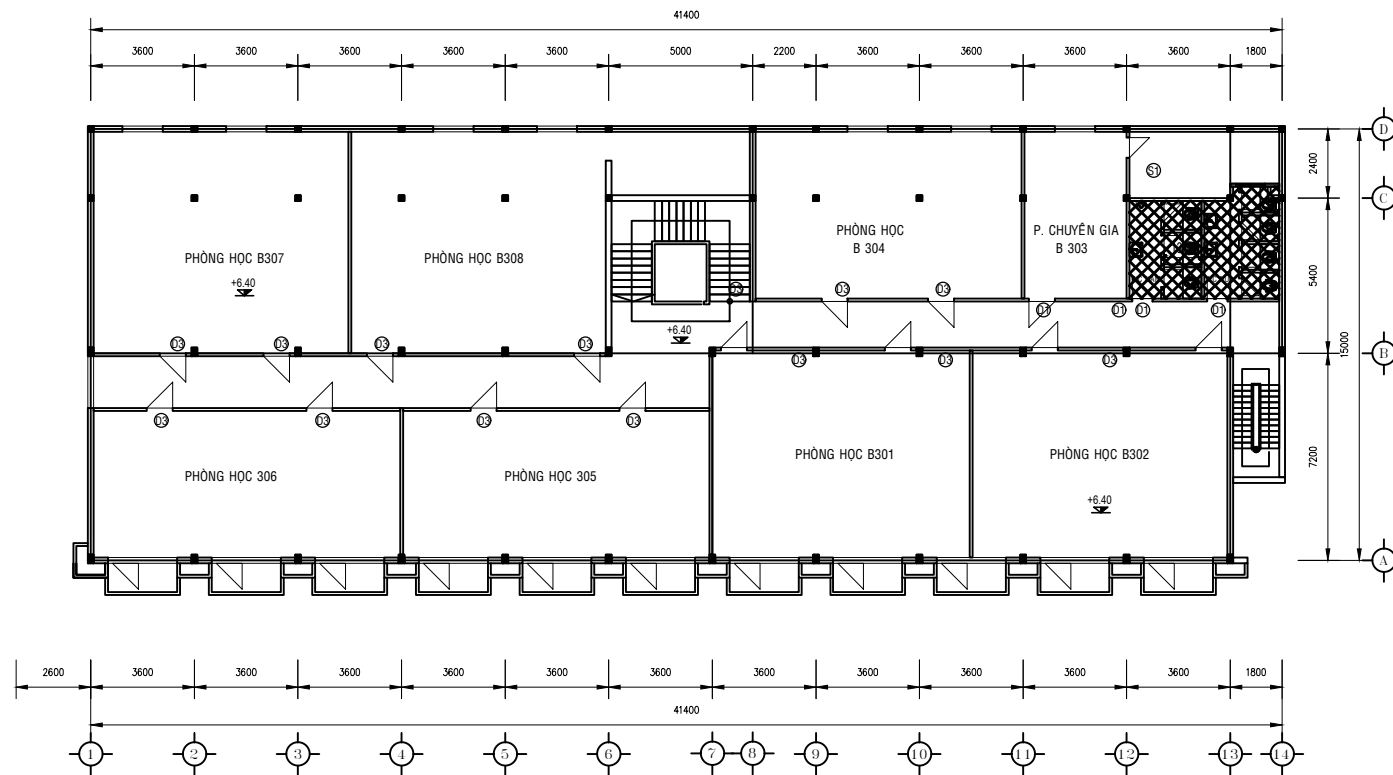



MẶT BẰNG TẦNG 3 TỶ LỆ: 1/120

CÔNG TRÌNH TRƯỜNG ĐẠI HỌC TÀI NGUYÊN VÀ MÔI TRƯỜNG THÀNH PHỐ HỒ CHÍ MINH ĐỊA ĐIỂM 236B LÊ VĂN SỸ, PHƯỜNG TÂN SƠN HÒA, TP.HCM	CHỦ ĐẦU TƯ TRƯỜNG ĐẠI HỌC TÀI NGUYÊN VÀ MÔI TRƯỜNG THÀNH PHỐ HỒ CHÍ MINH HIỆU TRƯỞNG PGS.TS. HUỖNH QUYẾN	CHỦ NHIỆM TK TS. ĐOÀN VŨ VI		ĐƠN VỊ ĐO VẼ CÔNG TY CỔ PHẦN KHOA HỌC & CÔNG NGHỆ BÁCH KHOA TP.HCM TỔNG GIÁM ĐỐC PGS.TS.ĐÀU VĂN NGO	TÊN BẢN VẼ: MẶT BẰNG TẦNG 3	
		CHỦ TRÌ TK KTS. PHẠM MINH KHÔI			HỒ SƠ THIẾT KẾ: BẢN VẼ CÀI TẠO	
		THIẾT KẾ KTS. PHẠM MINH KHÔI			NGÀY: 26/06/2021	
		KCS KS. VÔ THÀNH PHƯỚC			BẢN VẼ SỐ: CT-03	
		VẼ KS. NGUYỄN HOÀNG NGUYỄN				

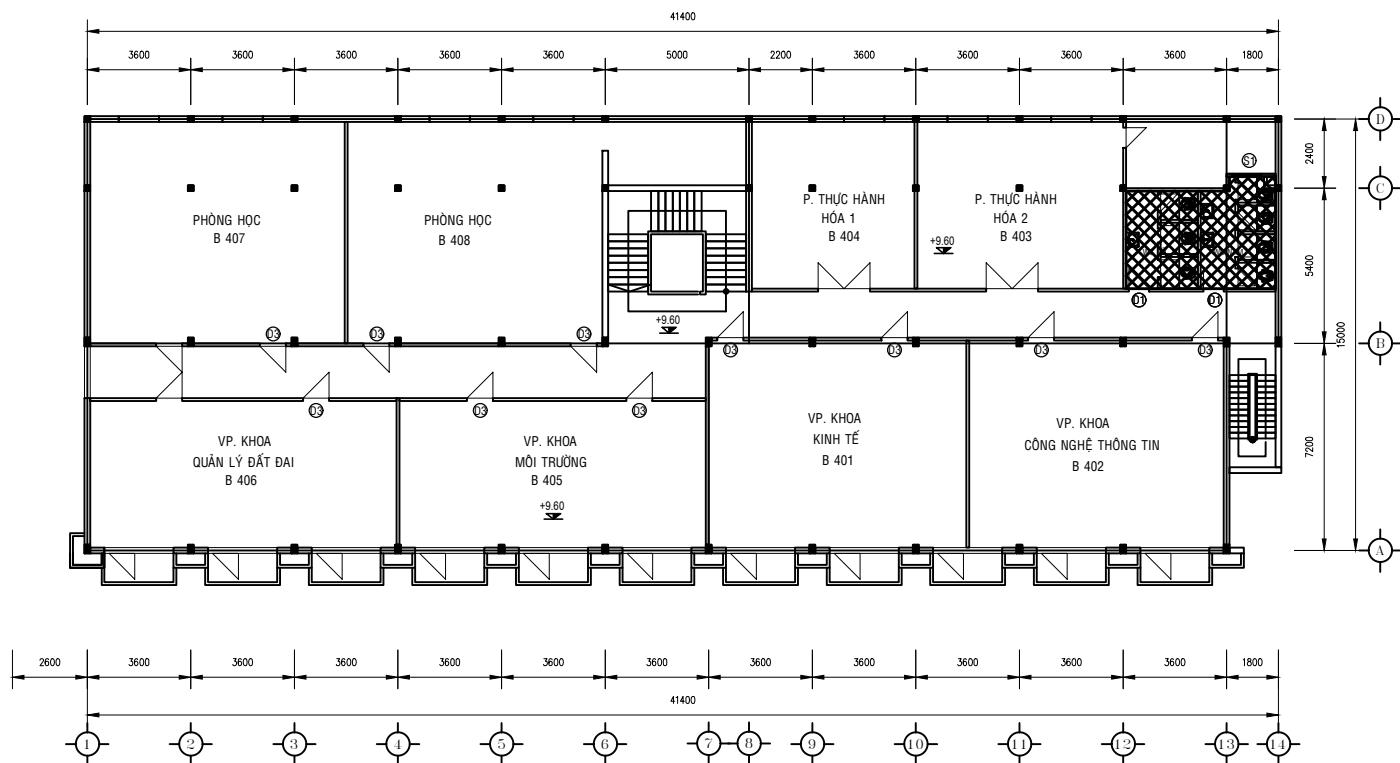

MẶT BẰNG TẦNG 4 TỶ LỆ: 1/120

CÔNG TRÌNH TRƯỜNG ĐẠI HỌC TÀI NGUYÊN VÀ MÔI TRƯỜNG THÀNH PHỐ HỒ CHÍ MINH ĐỊA ĐIỂM 236B LÊ VĂN SỸ, PHƯỜNG TÂN SƠN HÒA, TP.HCM	CHỦ ĐẦU TƯ TRƯỜNG ĐẠI HỌC TÀI NGUYÊN VÀ MÔI TRƯỜNG THÀNH PHỐ HỒ CHÍ MINH HIỆU TRƯỞNG PGS.TS. HUỖNH QUYẾN	CHỦ NHIỆM TK TS. ĐOÀN VŨ VI		ĐƠN VỊ ĐO VẼ CÔNG TY CỔ PHẦN KHOA HỌC & CÔNG NGHỆ BÁCH KHOA TP.HCM TỔNG GIÁM ĐỐC PGS.TS.ĐÀU VĂN NGO	TÊN BẢN VẼ: MẶT BẰNG TẦNG 4	
		CHỦ TRÌ TK KTS. PHẠM MINH KHÔI			HỒ SƠ THIẾT KẾ: BẢN VẼ CÀI TẠO	
		THIẾT KẾ KTS. PHẠM MINH KHÔI			NGÀY: 26/06/2021	
		KCS KS. VÔ THÀNH PHƯỚC			BẢN VẼ SỐ: CT-04	
		VẼ KS. NGUYỄN HOÀNG NGUYỄN				

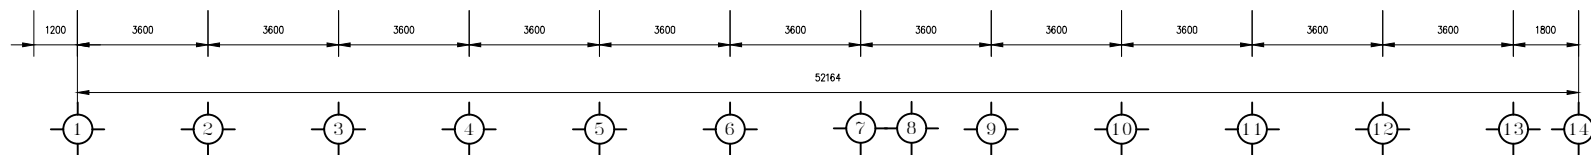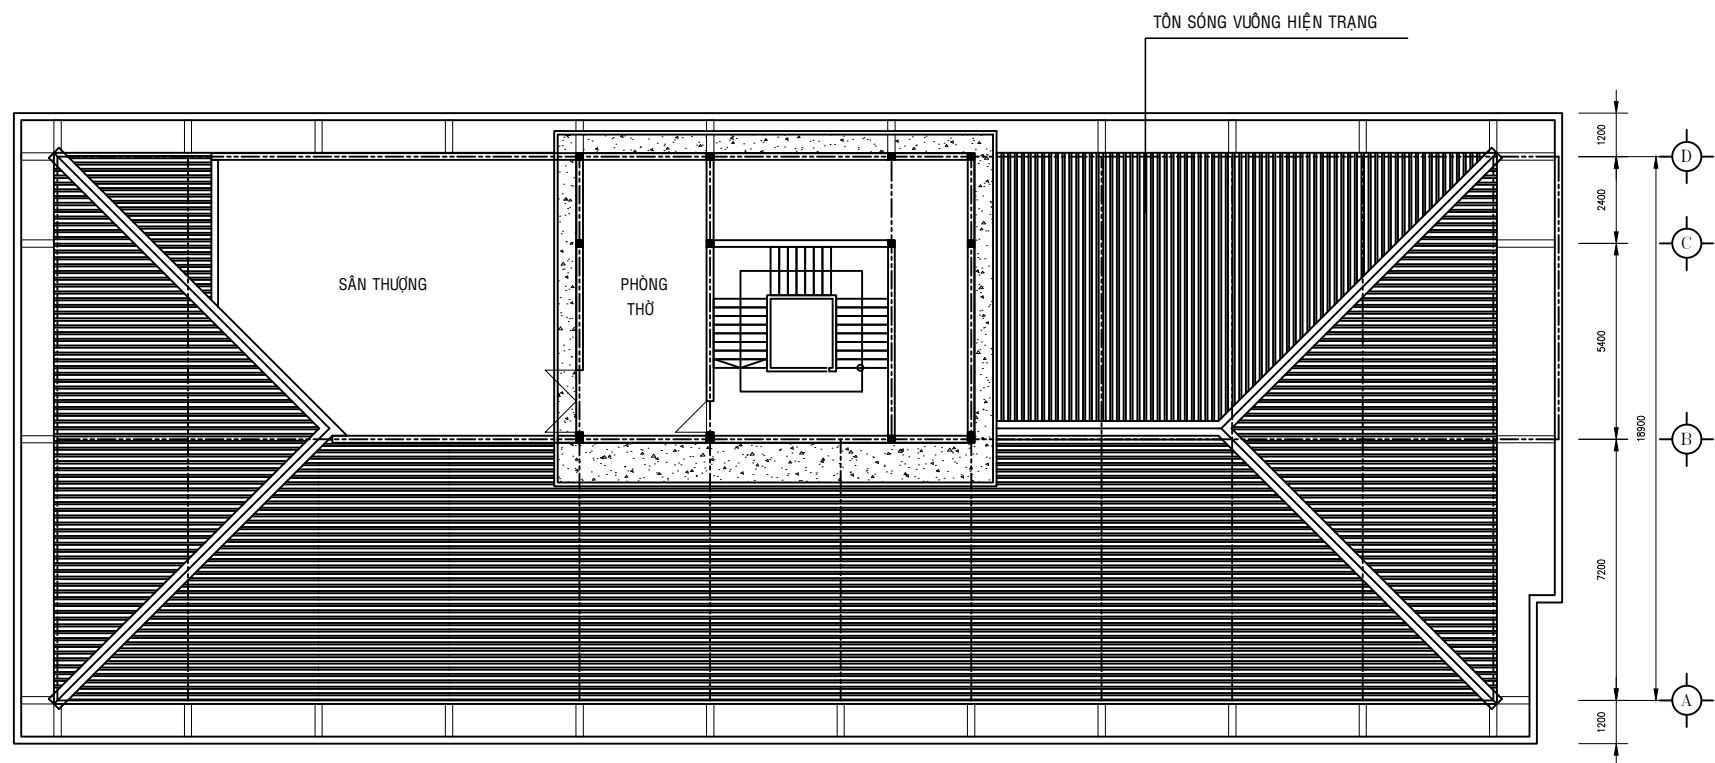

MẶT BẰNG MÁI TỶ LỆ: 1/120

CÔNG TRÌNH TRƯỜNG ĐẠI HỌC TÀI NGUYÊN VÀ MÔI TRƯỜNG THÀNH PHỐ HỒ CHÍ MINH ĐỊA ĐIỂM 236B LÊ VĂN SỸ, PHƯỜNG TÂN SƠN HÒA, TPHCM	CHỦ ĐẦU TƯ TRƯỜNG ĐẠI HỌC TÀI NGUYÊN VÀ MÔI TRƯỜNG THÀNH PHỐ HỒ CHÍ MINH HIỆU TRƯỞNG PGS.TS. HUỲNH QUYẾN	CHỦ NHIỆM TK TS. ĐOÀN VŨ VI		ĐƠN VỊ ĐO VẼ CÔNG TY CỔ PHẦN KHOA HỌC & CÔNG NGHỆ BÁCH KHOA TP.HCM TỔNG GIÁM ĐỐC PGS.TS.ĐÀU VĂN NGO	TÊN BẢN VẼ: MẶT BẰNG MÁI	
		CHỦ TRÌ TK KTS. PHẠM MINH KHÔI				
		THIẾT KẾ KTS. PHẠM MINH KHÔI				
		KCS KS. VÔ THÀNH PHƯỚC				
		VẼ KS. NGUYỄN HOÀNG NGUYỄN			HỒ SƠ THIẾT KẾ: BẢN VẼ CÀI TẠO	NGÀY: 26/06/2021
					BẢN VẼ SỐ: CT-05	