

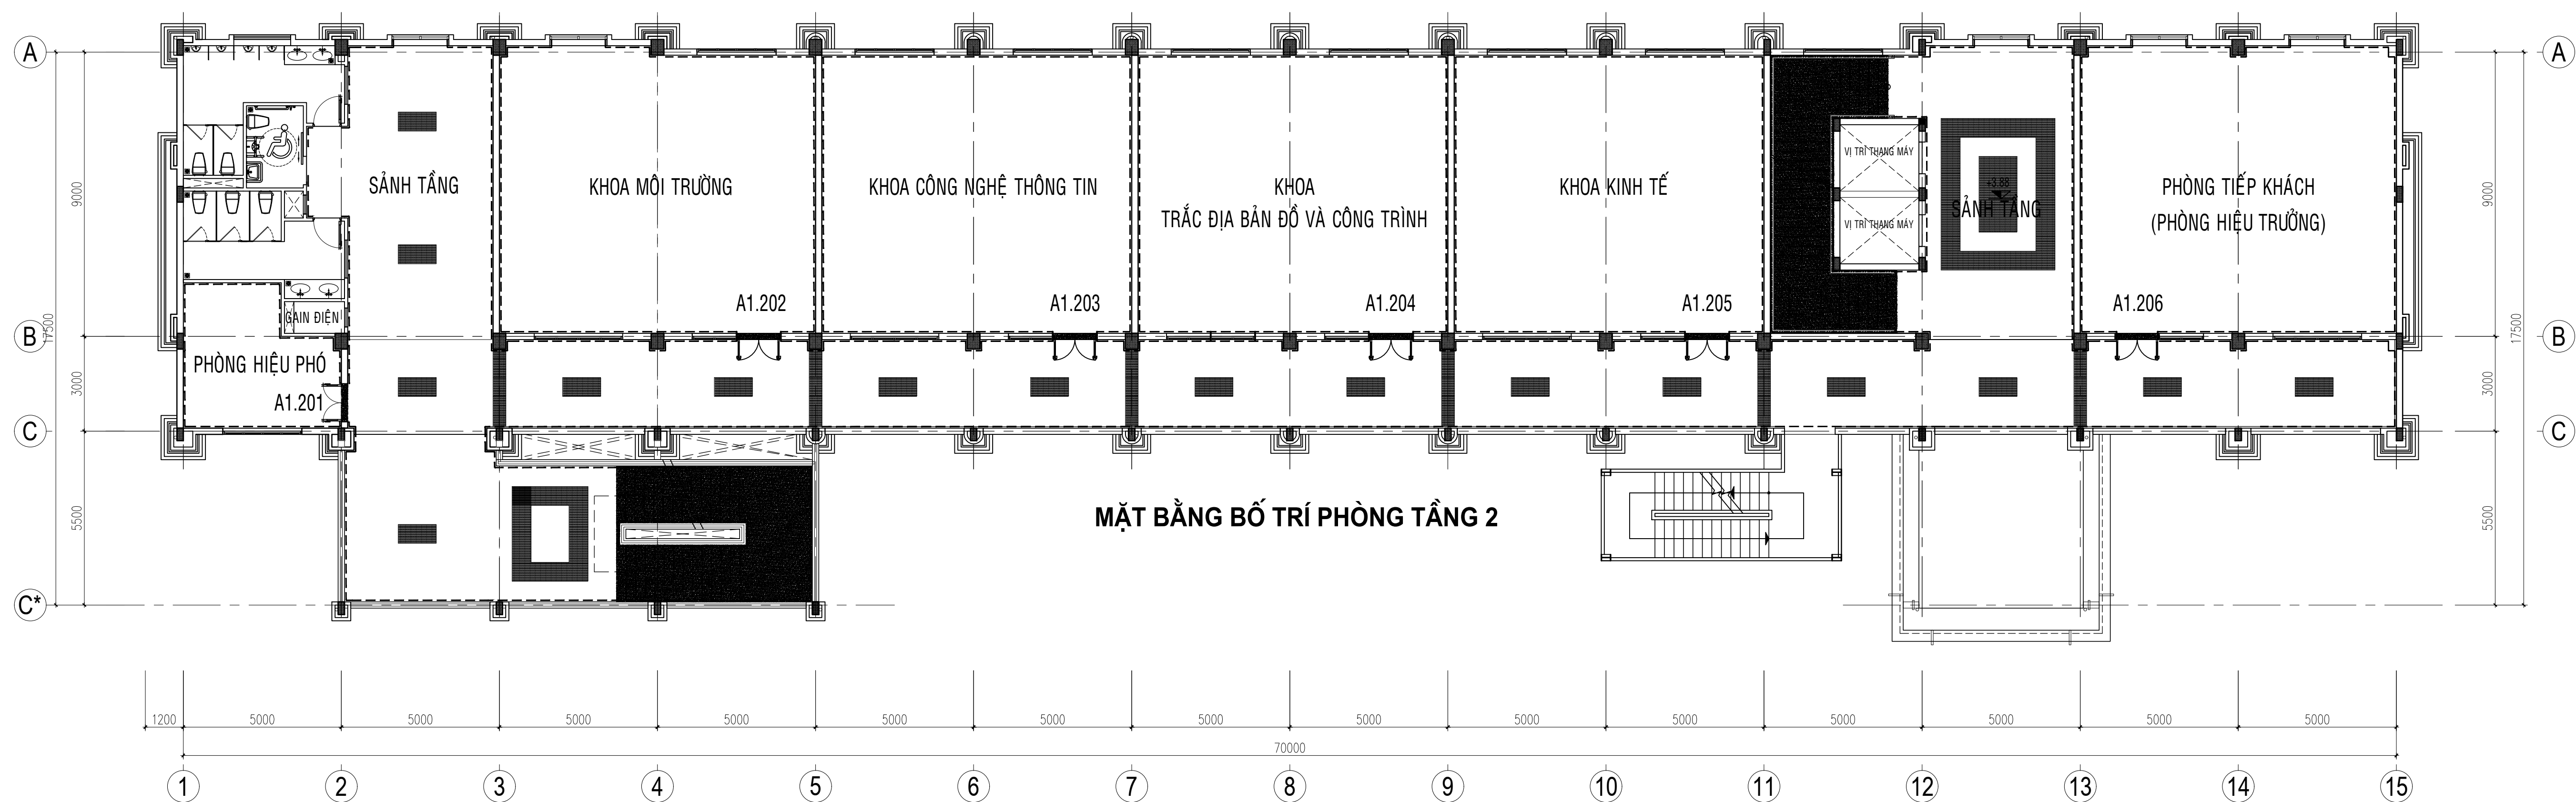




BỘ NÔNG NGHIỆP VÀ MÔI TRƯỜNG
TRƯỜNG ĐẠI HỌC TÀI NGUYÊN VÀ MÔI TRƯỜNG THÀNH PHỐ HỒ CHÍ MINH

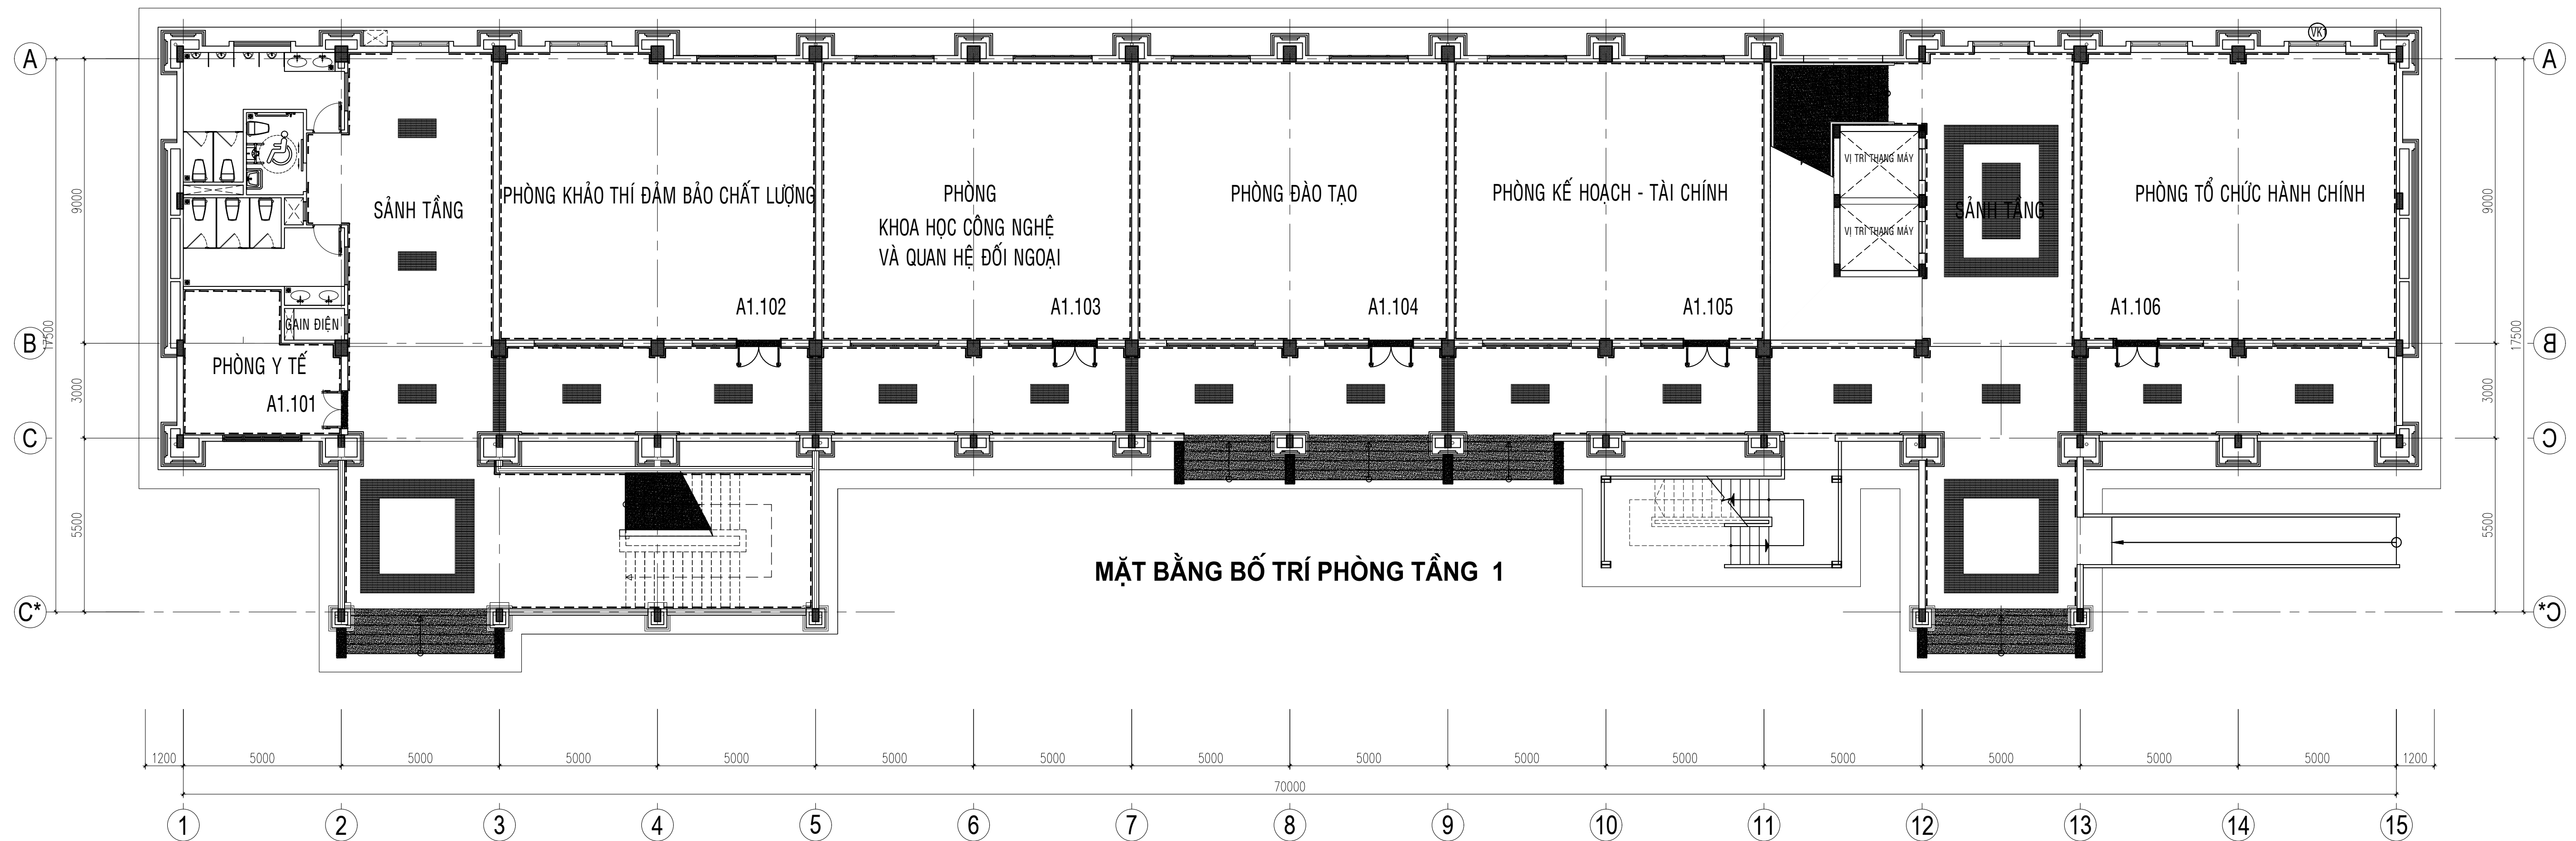



SƠ ĐỒ BỐ TRÍ PHÒNG CƠ SỞ HIỆP PHƯỚC
ĐỊA CHỈ: XÃ HIỆP PHƯỚC, THÀNH PHỐ HỒ CHÍ MINH

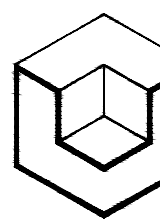


SỬA ĐỔI		
LẦN	NGÀY	XÁC NHẬN
1		
2		
3		
GHI CHÚ		
CHỦ ĐẦU TƯ		
TRƯỜNG ĐẠI HỌC TÀI NGUYÊN VÀ MÔI TRƯỜNG TP. HỒ CHÍ MINH KT. HIỆU TRƯỞNG PHÓ HIỆU TRƯỞNG		
HUỖNH QUYẾN		
CÔNG TRÌNH		
XÂY DỰNG CƠ SỞ VẬT CHẤT TRƯỜNG ĐẠI HỌC TÀI NGUYÊN VÀ MÔI TRƯỜNG TP. HỒ CHÍ MINH (GIAI ĐOẠN 1)		
HẠNG MỤC		
NHÀ BAN GIÁM HIỆU		
ĐỊA ĐIỂM		
XÃ NHƠN ĐỨC - HUYỆN NHÀ BÈ TP. HỒ CHÍ MINH		
ĐƠN VỊ THIẾT KẾ		
 DCCD® VIỆN THIẾT KẾ - BỘ QUỐC PHÒNG CÔNG TY TƯ VẤN THIẾT KẾ VÀ ĐẦU TƯ XÂY DỰNG 21 LÊ VĂN LƯƠNG - Q. THANH XUÂN - TP. HÀ NỘI ĐT&FAX: (04) 38.572.671 - 0105: Website: www.dccd.vn - Email: dccd@dccd.vn		
GIÁM ĐỐC		
TRUNG TÂM QUY HOẠCH HẠ TẦNG - NGẮM 2 ĐT: (08)38. 479 752 - DTQS: 069 633 160		
GIÁM ĐỐC TRUNG TÂM		
TRƯỞNG HỒNG LĨNH		
CHỦ NHIỆM ĐỒ ÁN		
TRƯỞNG HỒNG LĨNH		
CHỦ TRÍ BỘ MÔN		
VŨ NGỌC SƠN		
THỂ HIỆN		
NGUYỄN THẾ MINH		
QUKT:		
LƯU NGUYỄN		
TÊN BẢN VẼ:		
SƠ ĐỒ BỐ TRÍ PHÒNG TẦNG 1-2		
HỒ SƠ: THIẾT KẾ BẢN VẼ THI CÔNG		
TỶ LỆ	HOÀN THÀNH	SỐ HIỆU BẢN VẼ
1/120	/2019	KT-01/03
A1		

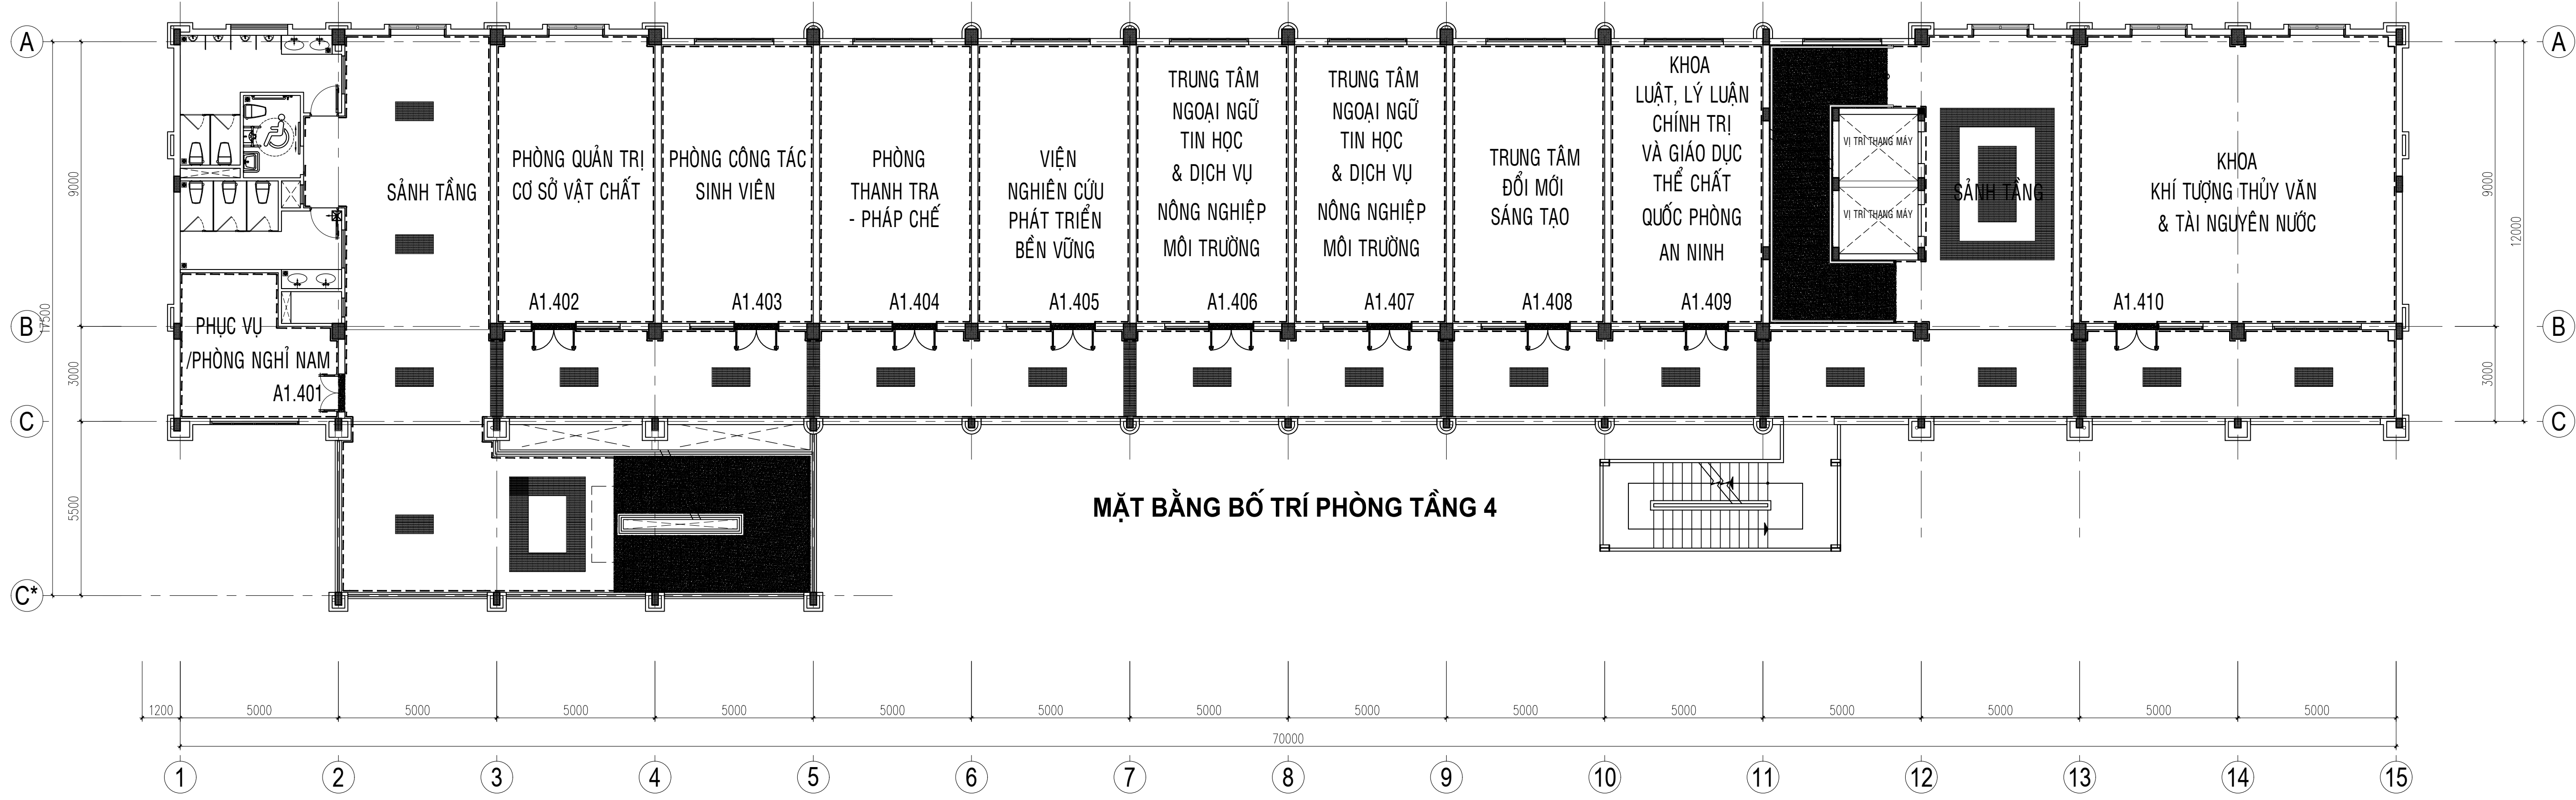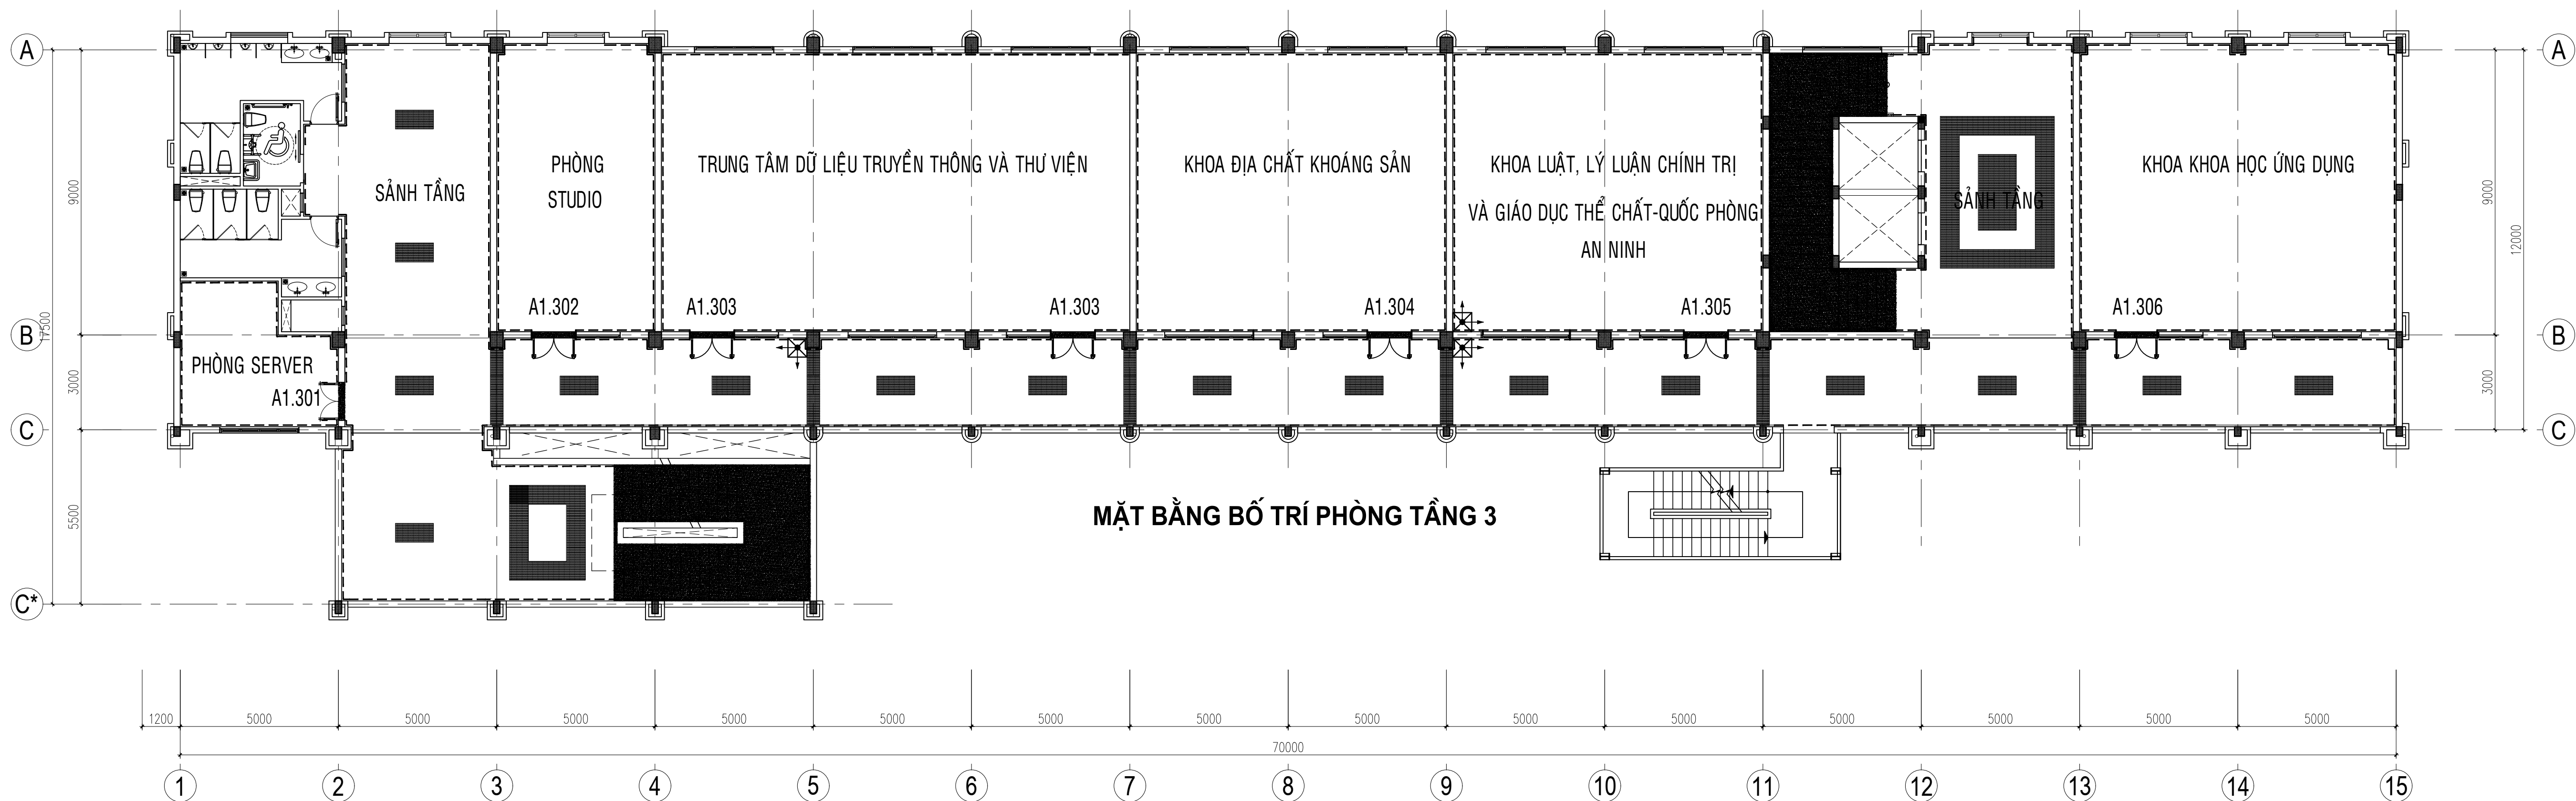

SỬA ĐỔI		
LẦN	NGÀY	XÁC NHẬN
1		
2		
3		
GHI CHÚ		
CHỦ ĐẦU TƯ		
TRƯỜNG ĐẠI HỌC TÀI NGUYÊN VÀ MÔI TRƯỜNG TP. HỒ CHÍ MINH KT. HIỆU TRƯỞNG PHÓ HIỆU TRƯỞNG		
HUỖNH QUYẾN		
CÔNG TRÌNH		
XÂY DỰNG CƠ SỞ VẬT CHẤT TRƯỜNG ĐẠI HỌC TÀI NGUYÊN VÀ MÔI TRƯỜNG TP. HỒ CHÍ MINH (GIAI ĐOẠN 1)		
HẠNG MỤC		
NHÀ BAN GIÁM HIỆU		
ĐỊA ĐIỂM		
XÃ NHƠN ĐỨC - HUYỆN NHÀ BÈ TP. HỒ CHÍ MINH		
ĐƠN VỊ THIẾT KẾ		
DCCD VIỆN THIẾT KẾ - BỘ QUỐC PHÒNG CÔNG TY TƯ VẤN THIẾT KẾ VÀ ĐẦU TƯ XÂY DỰNG 21 LÊ VĂN LƯƠNG - Q. THANH XUÂN - TP. HÀ NỘI ĐT&FAX: (04) 38.572.671 - ĐTOS: Website: www.dccd.vn - Email: dccd@dccd.vn		
GIÁM ĐỐC		
TRUNG TÂM QUY HOẠCH HẠ TẦNG - NGẮM 2 ĐT: (08)38. 479 752 - ĐTQS: 069 633 160		
GIÁM ĐỐC TRUNG TÂM TRƯƠNG HỒNG LĨNH		
CHỦ NHIỆM ĐỒ ÁN TRƯƠNG HỒNG LĨNH		
CHỦ TRÌ BỘ MÔN VŨ NGỌC SƠN		
THỂ HIỆN NGUYỄN THẾ MINH		
QLKT: LƯU NGUYỄN		
TÊN BẢN VẼ:		
MẶT BẰNG BỐ TRÍ PHÒNG TẦNG 3-4		
HỒ SƠ: THIẾT KẾ BẢN VẼ THI CÔNG		
TÝ LỆ	HOÀN THÀNH	SỐ HIỆU BẢN VẼ
1/120	/2019	KT-02/03
A1		

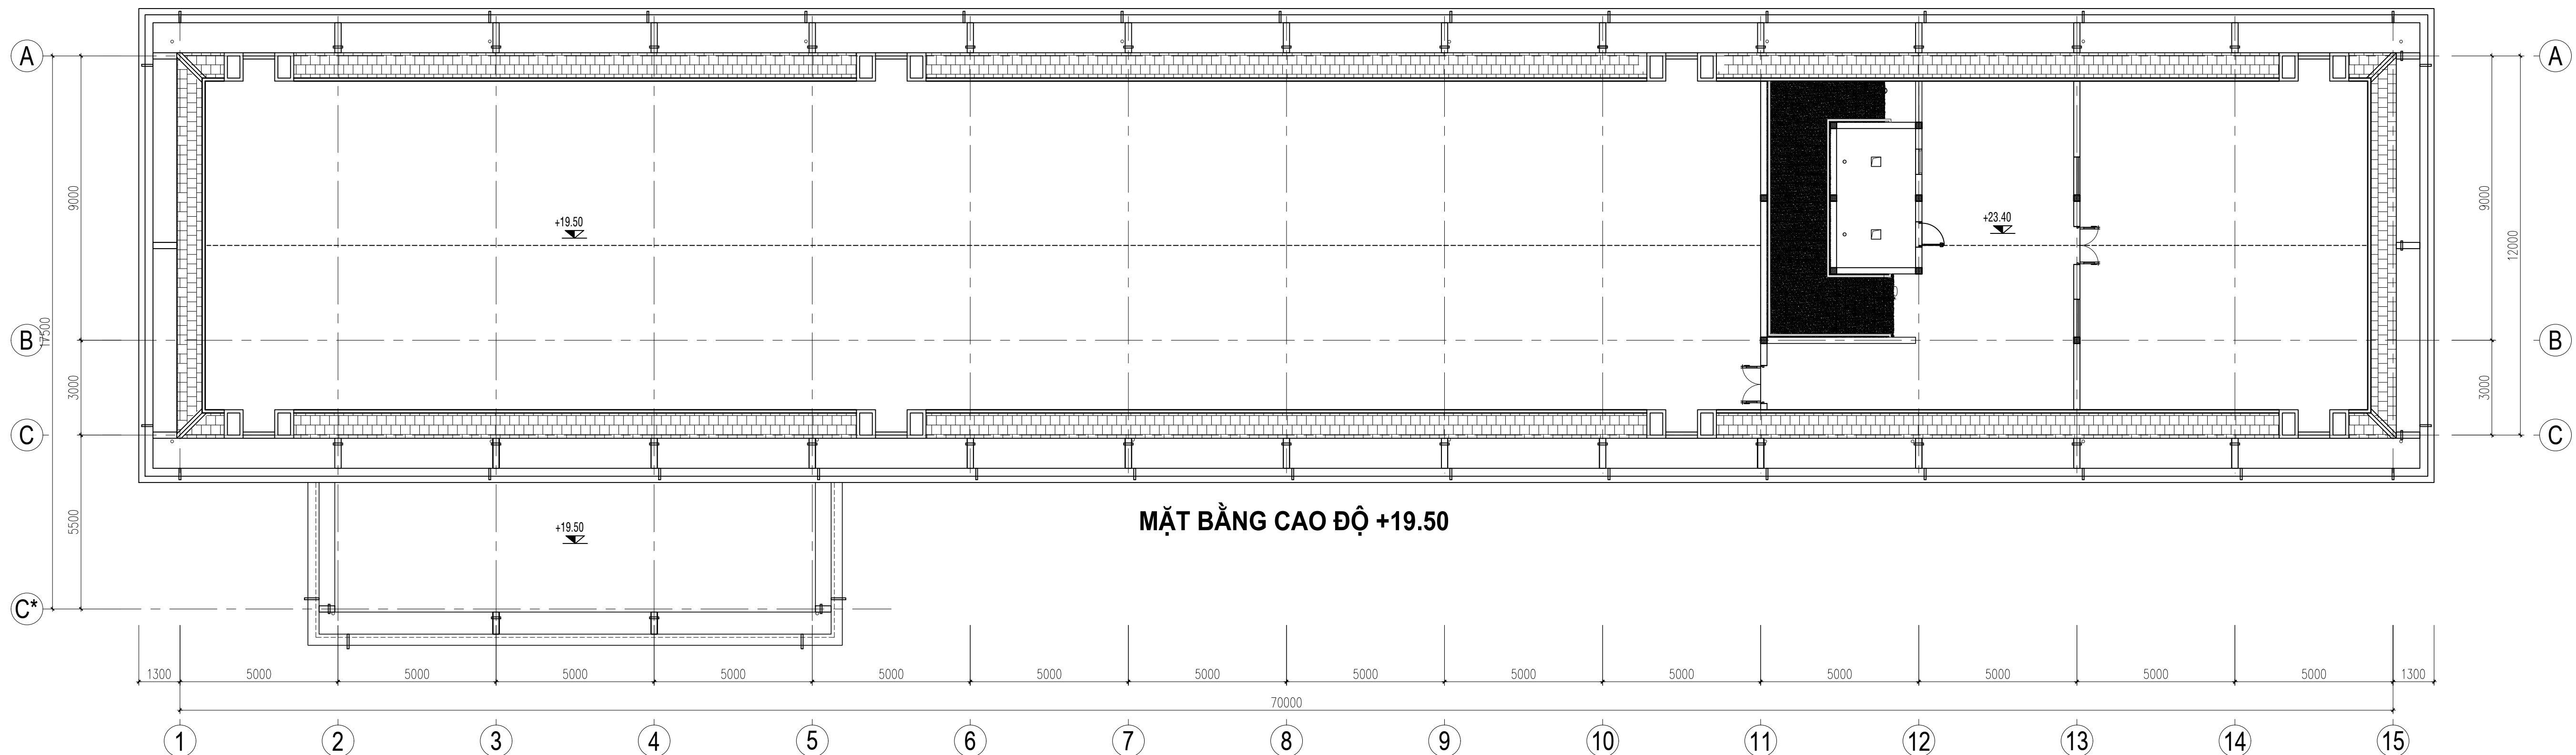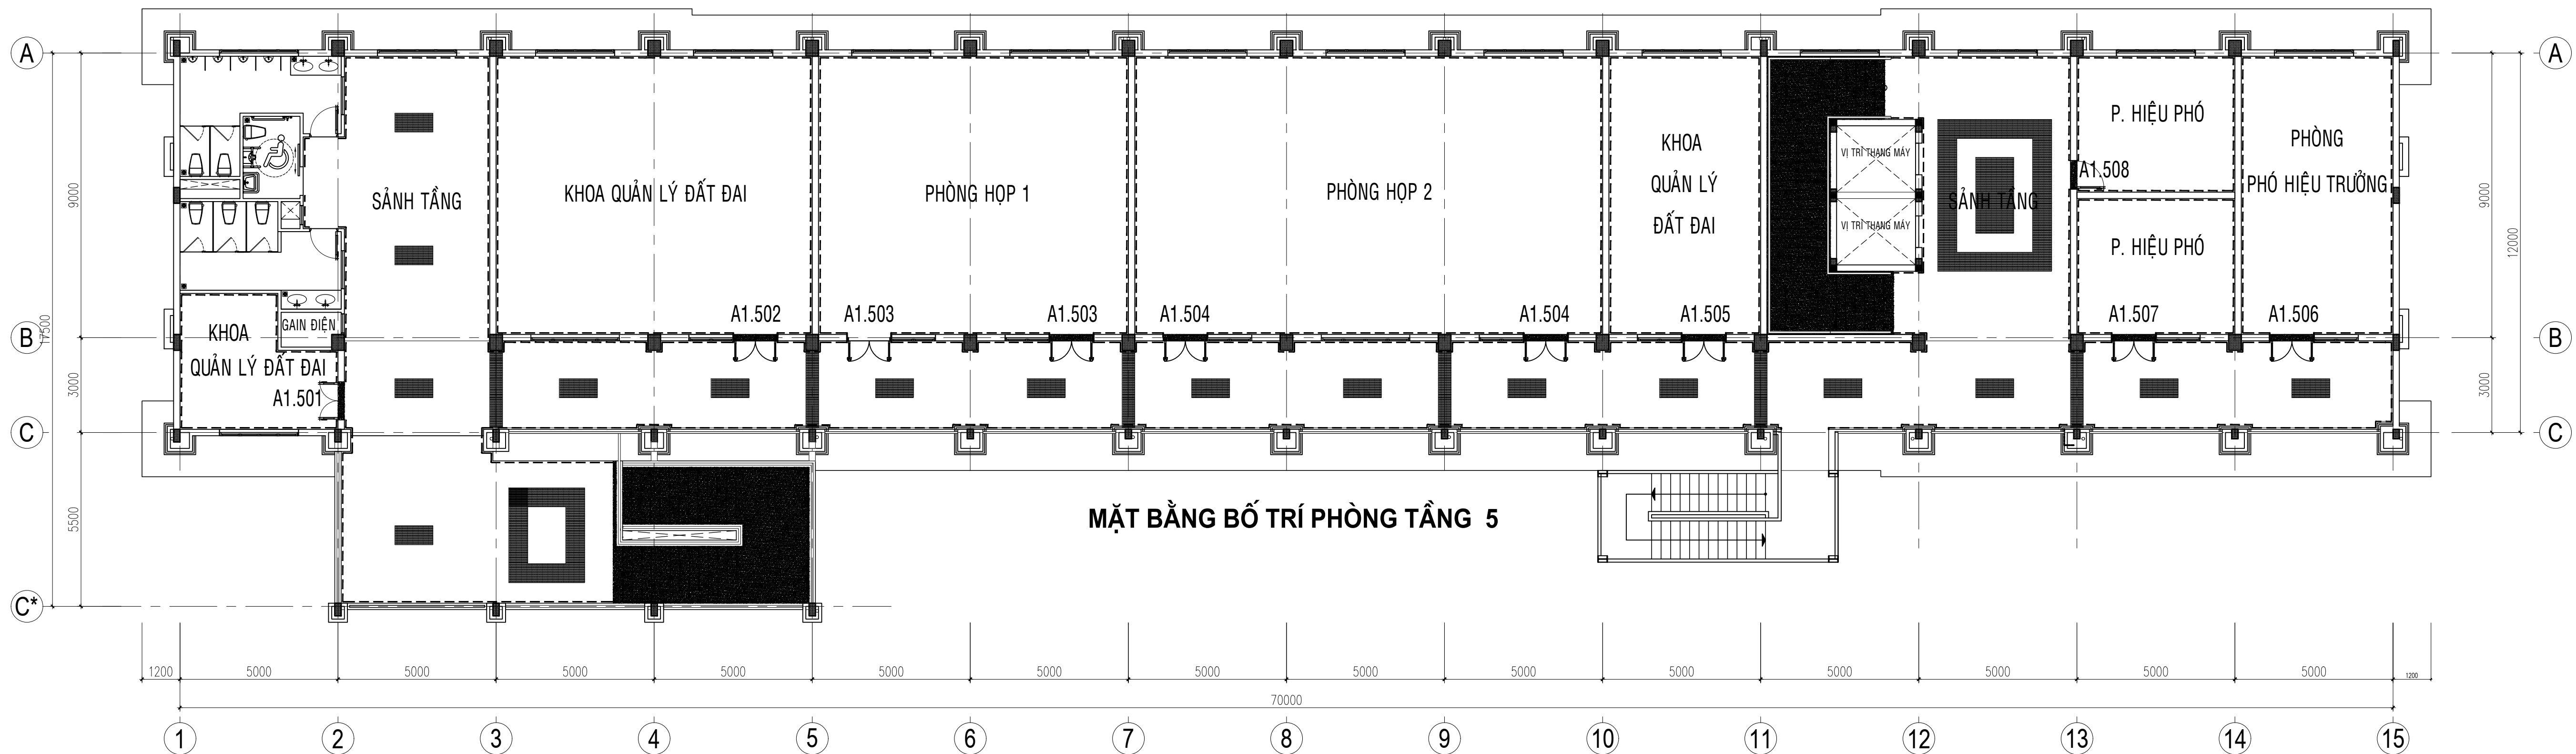


SỬA ĐỔI		
LẦN	NGÀY	XÁC NHẬN
1		
2		
3		
GHI CHÚ		
CHỦ ĐẦU TƯ		
TRƯỜNG ĐẠI HỌC TÀI NGUYÊN VÀ MÔI TRƯỜNG TP. HỒ CHÍ MINH KT. HIỆU TRƯỞNG PHÓ HIỆU TRƯỞNG		
HUỖNH QUYẾN		
CÔNG TRÌNH		
XÂY DỰNG CƠ SỞ VẬT CHẤT TRƯỜNG ĐẠI HỌC TÀI NGUYÊN VÀ MÔI TRƯỜNG TP. HỒ CHÍ MINH (GIAI ĐOẠN 1)		
HẠNG MỤC		
NHÀ BAN GIÁM HIỆU		
ĐỊA ĐIỂM		
XÃ NHƠN ĐỨC - HUYỆN NHÀ BÈ TP. HỒ CHÍ MINH		
ĐƠN VỊ THIẾT KẾ		
 DCCD® VIỆN THIẾT KẾ - BỘ QUỐC PHÒNG CÔNG TY TƯ VẤN THIẾT KẾ VÀ ĐẦU TƯ XÂY DỰNG 21 LÊ VĂN LƯƠNG - Q. THANH XUÂN - TP. HÀ NỘI ĐT&FAX: (04) 38.572 671 - ĐTQS: Website: www.dccd.vn - Email : dccd@dccd.vn		
GIÁM ĐỐC		
TRUNG TÂM QUY HOẠCH HẠ TẦNG - NGẮM 2 ĐT: (08)38. 479 752 - ĐTQS: 069 633 160		
GIÁM ĐỐC TRUNG TÂM TRƯƠNG HỒNG LĨNH	CHỦ NHIỆM ĐỒ ÁN TRƯƠNG HỒNG LĨNH	CHỦ TRÌ BỘ MÔN VŨ NGỌC SƠN
THỂ HIỆN NGUYỄN THẾ MINH		
QLKT: LƯU NGUYỄN		
TÊN BẢN VẼ:		
MẶT BẰNG BỐ TRÍ PHÒNG TẦNG 5 CAO ĐỘ +19.50		
HỒ SƠ: THIẾT KẾ BẢN VẼ THI CÔNG		
TỶ LỆ	HOÀN THÀNH	SỐ HIỆU BẢN VẼ
1/120	/2019	KT-03/03
A1		

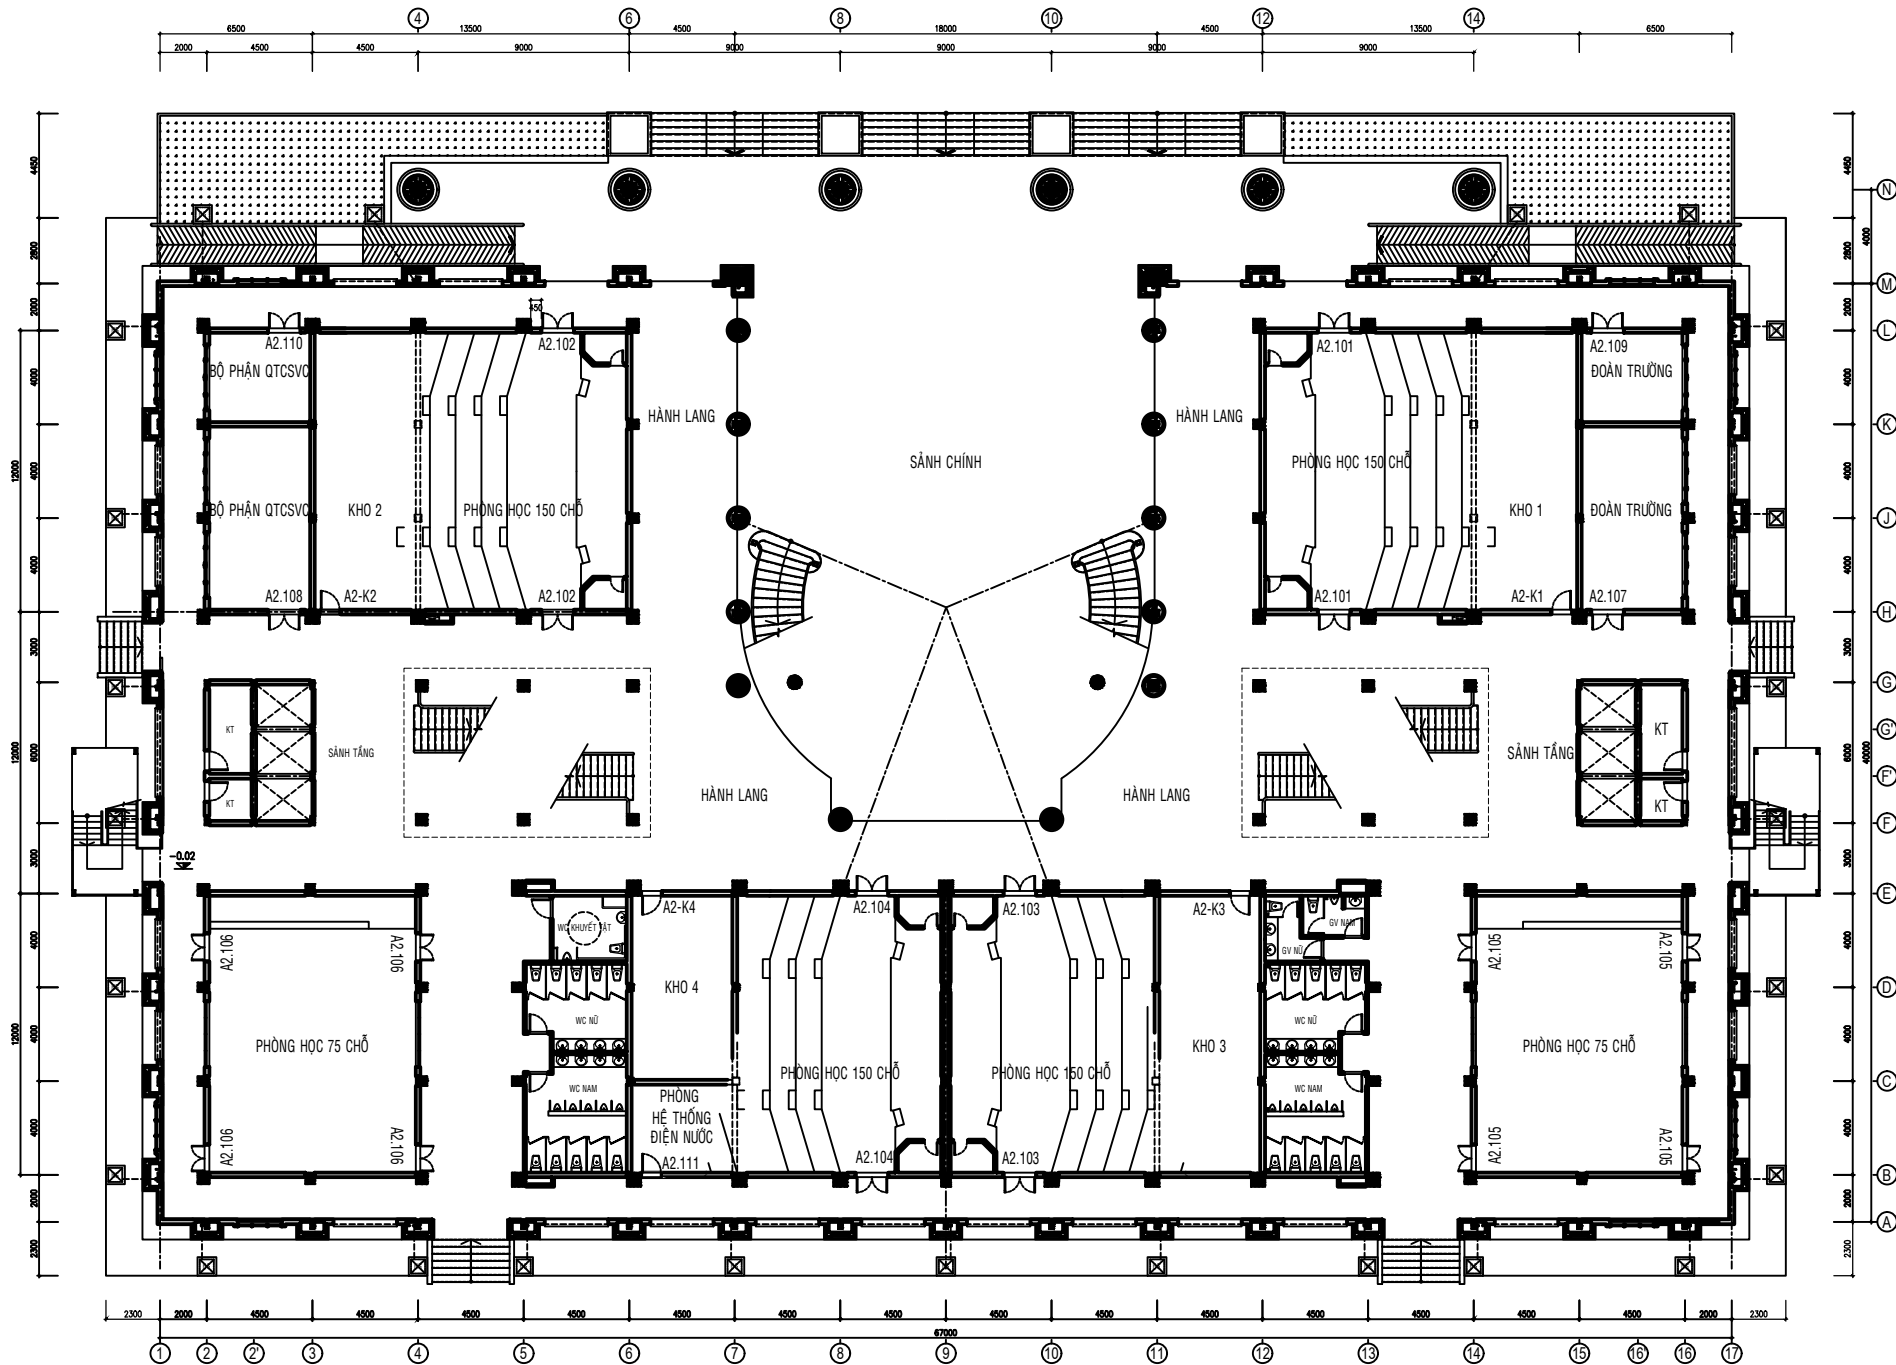

MẶT BẰNG BỐ TRÍ PHÒNG TẦNG 1

(TỶ LỆ : 1/100)


SỬA ĐỔI		
LẦN	NGÀY	XÁC NHẬN
1		
2		
3		
GHI CHÚ		
CHỦ ĐẦU TƯ		
TRƯỜNG ĐẠI HỌC TÀI NGUYÊN VÀ MÔI TRƯỜNG TP. HỒ CHÍ MINH KT. HIỆU TRƯỞNG PHÓ HIỆU TRƯỞNG		
HUYỀN QUYN		
CÔNG TRÌNH		
XÂY DỰNG CƠ SỞ VẬT CHẤT TRƯỜNG ĐẠI HỌC TÀI NGUYÊN VÀ MÔI TRƯỜNG TP. HỒ CHÍ MINH (GIAI ĐOẠN 1)		
HẠNG MỤC		
NHÀ GIẢNG ĐƯỜNG		
ĐỊA ĐIỂM		
XÃ NHƠN ĐỨC - HUYỆN NHÀ BÈ TP. HỒ CHÍ MINH		
ĐƠN VỊ THIẾT KẾ		
 VIỆN THIẾT KẾ - BỘ QUỐC PHÒNG CÔNG TY TƯ VẤN THIẾT KẾ VÀ ĐẦU TƯ XÂY DỰNG 21 LÊ VĂN LƯƠNG - Q. THANH XUÂN - TP. HÀ NỘI ĐT: 043 38.572.671 - 0705. Website: www.dccd.vn - Email: dcd@dccd.vn		
GIÁM ĐỐC		
TRUNG TÂM QUY HOẠCH HẠ TẦNG - NGÂN 2 ĐT: (08)38.479.752 - ĐTQS: 069.633.160		
GIÁM ĐỐC TRUNG TÂM TRƯỞNG HỒNG LĨNH		
CHỦ NHIỆM ĐỒ ÁN TRƯỞNG HỒNG LĨNH		
CHỦ TRÌ BỘ MÔN VŨ NGỌC SƠN		
THẪM HIỆN NGUYỄN THẾ MINH		
QUYẾT LƯU NGUYỄN		
TÊN BẢN VẼ:		
SƠ ĐỒ BỐ TRÍ PHÒNG TẦNG 1		
HỒ SƠ: THIẾT KẾ BẢN VẼ THI CÔNG		
TỶ LỆ	HOÀN THÀNH	SỐ HIỆU BẢN VẼ
1/120	/2019	KT-01/06
A1		

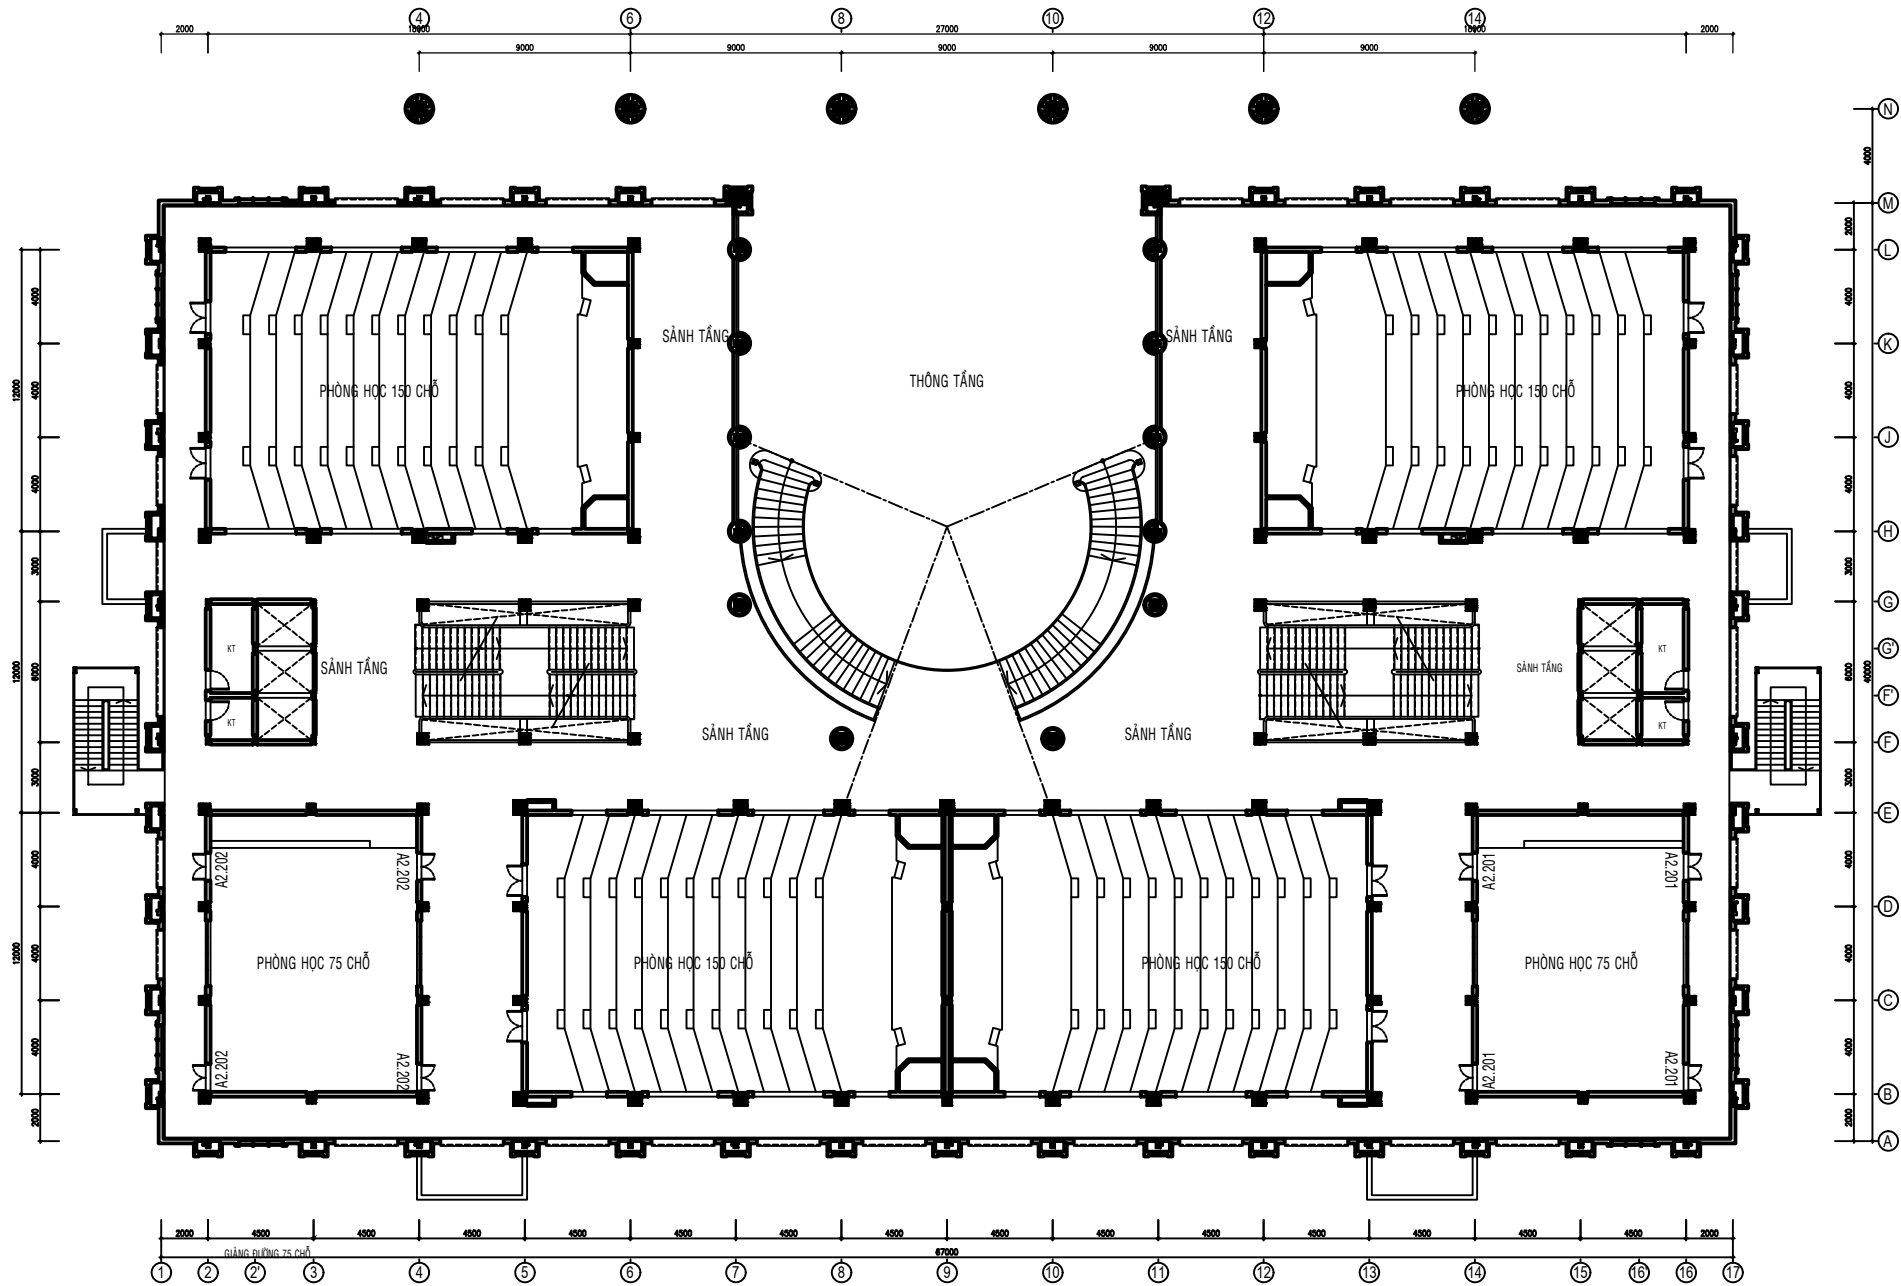

MẶT BẰNG BỐ TRÍ PHÒNG TẦNG 2


(TỶ LỆ: 1/100)

SỬA ĐỔI		
LẦN	NGÀY	XÁC NHẬN
1		
2		
3		
GHI CHÚ		
CHỦ ĐẦU TƯ		
TRƯỜNG ĐẠI HỌC TÀI NGUYÊN VÀ MÔI TRƯỜNG TP. HỒ CHÍ MINH KT. HIỆU TRƯỞNG PHÓ HIỆU TRƯỞNG		
HUYỀN QUYN		
CÔNG TRÌNH		
XÂY DỰNG CƠ SỞ VẬT CHẤT TRƯỜNG ĐẠI HỌC TÀI NGUYÊN VÀ MÔI TRƯỜNG TP. HỒ CHÍ MINH (GIAI ĐOẠN 1)		
HẠNG MỤC		
NHÀ GIẢNG ĐƯỜNG		
ĐỊA ĐIỂM		
XÃ NHƠN ĐỨC - HUYỆN NHÀ BÈ TP. HỒ CHÍ MINH		
ĐƠN VỊ THIẾT KẾ		
VIỆN THIẾT KẾ - BỘ QUỐC PHÒNG CÔNG TY TƯ VẤN THIẾT KẾ VÀ ĐẦU TƯ XÂY DỰNG		
21 LÊ VĂN LƯƠNG - Q. THANH XUÂN - TP. HÀ NỘI ĐT: 0438.572.671 - 0705. Website: www.dccd.vn - Email: dccd@dccd.vn		
GIÁM ĐỐC		
TRUNG TÂM QUY HOẠCH HẠ TẦNG - NGẮM 2		
ĐT: (08)38.479.752 - ĐTQS: 069.633.160		
GIÁM ĐỐC TRUNG TÂM		
TRƯỞNG HỒNG LĨNH		
CHỦ NHIỆM ĐỒ ÁN		
TRƯỞNG HỒNG LĨNH		
CHỦ TRƯỞNG MÔN		
VŨ NGỌC SƠN		
THỂ HIỆN		
NGUYỄN THẾ MINH		
QUY:		
LƯU NGUYỄN		
TÊN BẢN VẼ:		
SƠ ĐỒ BỐ TRÍ PHÒNG TẦNG 2		
HỒ SƠ: THIẾT KẾ BẢN VẼ THI CÔNG		
TỶ LỆ	HOÀN THÀNH	SỐ HIỆU BẢN VẼ
1/120	/2019	KT-02/06
A1		

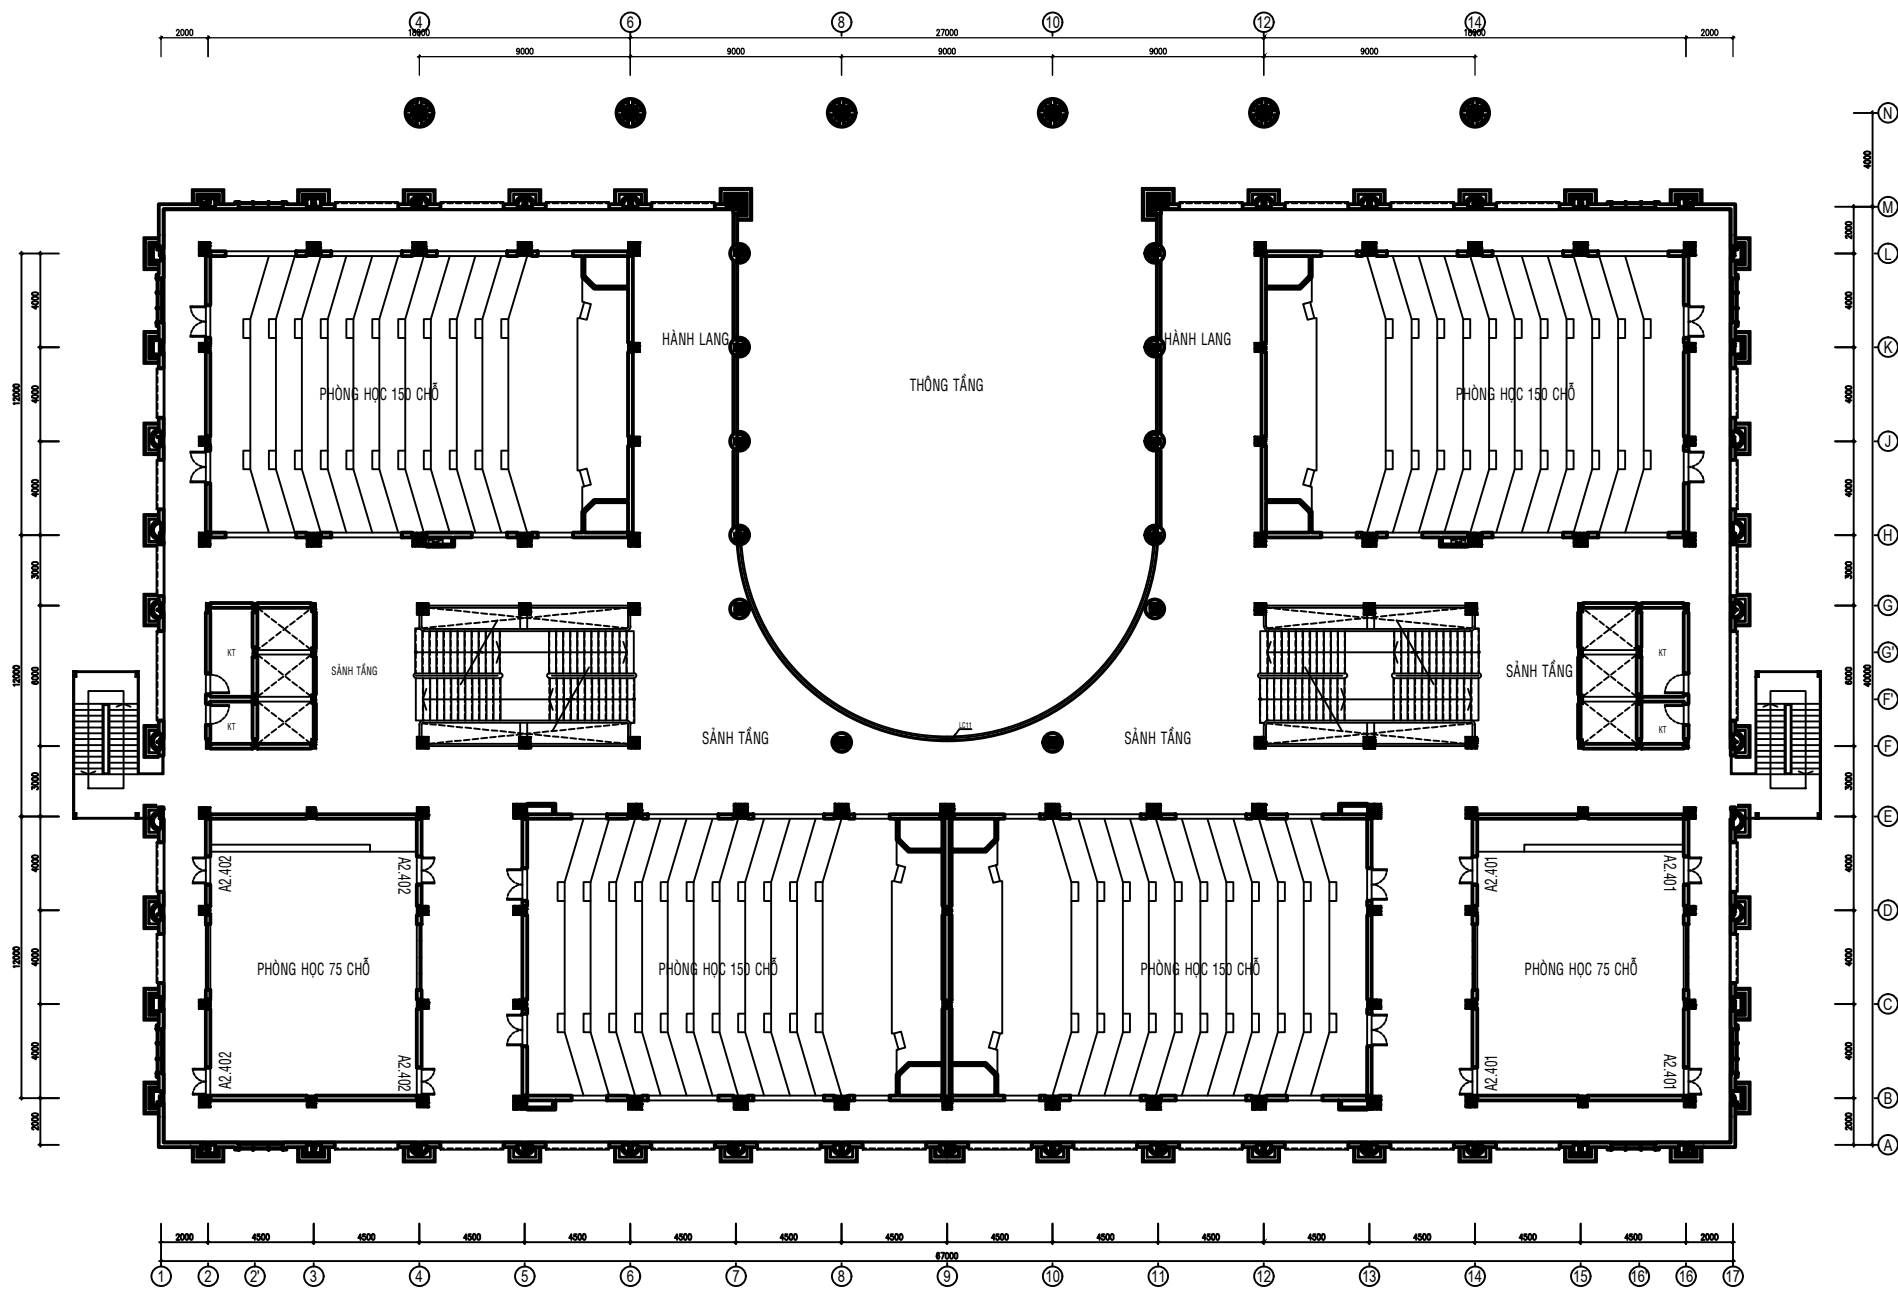


MẶT BẰNG BỐ TRÍ PHÒNG TẦNG 4 (TỶ LỆ: 1/100)

SỬA ĐỔI		
LẦN	NGÀY	XÁC NHẬN
1		
2		
3		
GHI CHÚ		
CHỦ ĐẦU TƯ		
TRƯỜNG ĐẠI HỌC TÀI NGUYÊN VÀ MÔI TRƯỜNG TP. HỒ CHÍ MINH KT. HIỆU TRƯỞNG PHÓ HIỆU TRƯỞNG		
HUYỀN QUYN		
CÔNG TRÌNH		
XÂY DỰNG CƠ SỞ VẬT CHẤT TRƯỜNG ĐẠI HỌC TÀI NGUYÊN VÀ MÔI TRƯỜNG TP. HỒ CHÍ MINH (GIAI ĐOẠN 1)		
HẠNG MỤC		
NHÀ GIẢNG ĐƯỜNG		
ĐỊA ĐIỂM		
XÃ NHƠN ĐỨC - HUYỆN NHÀ BÈ TP. HỒ CHÍ MINH		
ĐƠN VỊ THIẾT KẾ		
VIỆN THIẾT KẾ - BỘ QUỐC PHÒNG CÔNG TY TƯ VẤN THIẾT KẾ VÀ ĐẦU TƯ XÂY DỰNG 21 LÊ VĂN LƯƠNG - Q. THANH XUÂN - TP. HÀ NỘI ĐT: 043 38.572.671 - 0705. Website: www.dccd.vn - Email: dccd@dccd.vn		
GIÁM ĐỐC		
TRUNG TÂM QUY HOẠCH HẠ TẦNG - NGẮM 2 ĐT: (08)38. 479 752 - ĐTQS: 069 633 160		
GIÁM ĐỐC TRUNG TÂM		
TRƯỞNG HỒNG LĨNH		
CHỦ NHIỆM ĐỒ ÁN		
TRƯỞNG HỒNG LĨNH		
CHỦ TRÌ BỘ MÔN		
VŨ NGỌC SON		
THẺ HẸN		
NGUYỄN THẾ MINH		
QUY:		
LƯU NGUYỄN		
TÊN BẢN VẼ:		
SƠ ĐỒ BỐ TRÍ PHÒNG TẦNG 4		
HỒ SƠ: THIẾT KẾ BÁN VẼ THÌ CÔNG		
TỶ LỆ	HOÀN THÀNH	SỐ HIỆU BẢN VẼ
1/120	/2019	KT-04/06
A1		

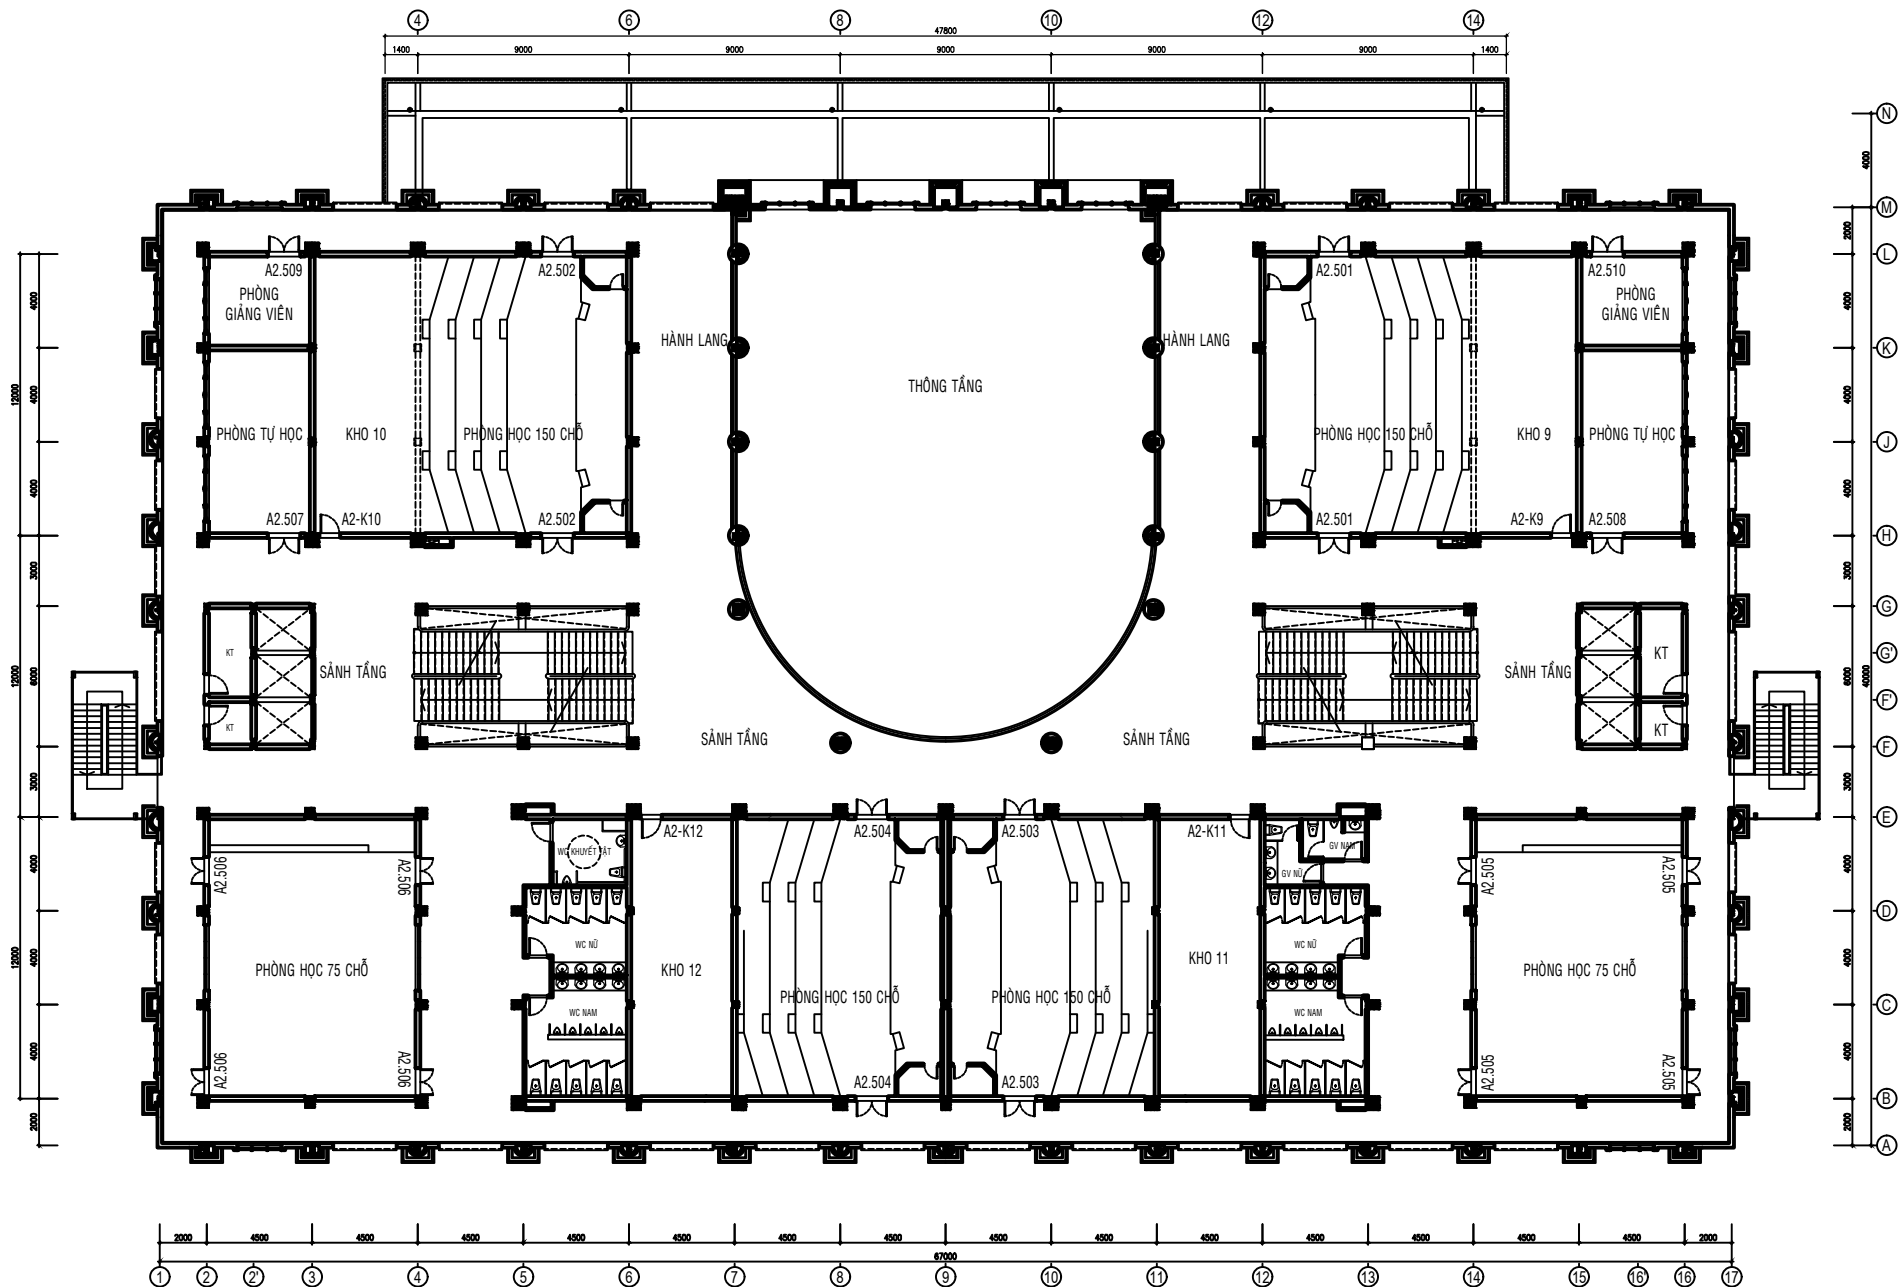



MẶT BẰNG BỐ TRÍ PHÒNG TẦNG 5 (TỶ LỆ: 1/100)

SỬA ĐỔI		
LẦN	NGÀY	XÁC NHẬN
1		
2		
3		
GHI CHÚ		
CHỦ ĐẦU TƯ		
TRƯỜNG ĐẠI HỌC		
TÀI NGUYÊN VÀ MÔI TRƯỜNG		
TP. HỒ CHÍ MINH		
KT. HIỆU TRƯỞNG		
PHÓ HIỆU TRƯỞNG		
HUYỀN QUYN		
CÔNG TRÌNH		
XÂY DỰNG CƠ SỞ VẬT CHẤT		
TRƯỜNG ĐẠI HỌC		
TÀI NGUYÊN VÀ MÔI TRƯỜNG		
TP. HỒ CHÍ MINH (GIAI ĐOẠN 1)		
HẠNG MỤC		
NHÀ GIẢNG ĐƯỜNG		
ĐỊA ĐIỂM		
XÃ NHƠN ĐỨC - HUYỆN NHÀ BÈ		
TP. HỒ CHÍ MINH		
ĐƠN VỊ THIẾT KẾ		
VIỆN THIẾT KẾ - BỘ QUỐC PHÒNG		
CÔNG TY TƯ VẤN THIẾT KẾ		
VÀ ĐẦU TƯ XÂY DỰNG		
21 LÊ VĂN LƯƠNG - Q. THANH XUÂN - TP. HÀ NỘI		
ĐT: 0438.572.671 - 0705.		
Website: www.dccd.vn - Email: dcd@dccd.vn		
GIÁM ĐỐC		
TRUNG TÂM		
QUY HOẠCH HẠ TẦNG - NGĂM 2		
ĐT: (08)38.479.752 - ĐTQS: 069.633.160		
GIÁM ĐỐC TRUNG TÂM		
TRƯỞNG HỒNG LĨNH		
CHỦ NHIỆM ĐỒ ÁN		
TRƯỞNG HỒNG LĨNH		
CHỦ TRÍ BỘ MÔN		
VŨ NGỌC SƠN		
THỂ HIỆN		
NGUYỄN THẾ MINH		
QUYẾT		
LƯU NGUYỄN		
TÊN BẢN VẼ:		
SƠ ĐỒ BỐ TRÍ PHÒNG		
TẦNG 5		
HỒ SƠ: THIẾT KẾ BẢN VẼ THÌ CÔNG		
TỶ LỆ	HOÀN THÀNH	SỐ HIỆU BẢN VẼ
1/120	/2019	KT-05/06
A1		

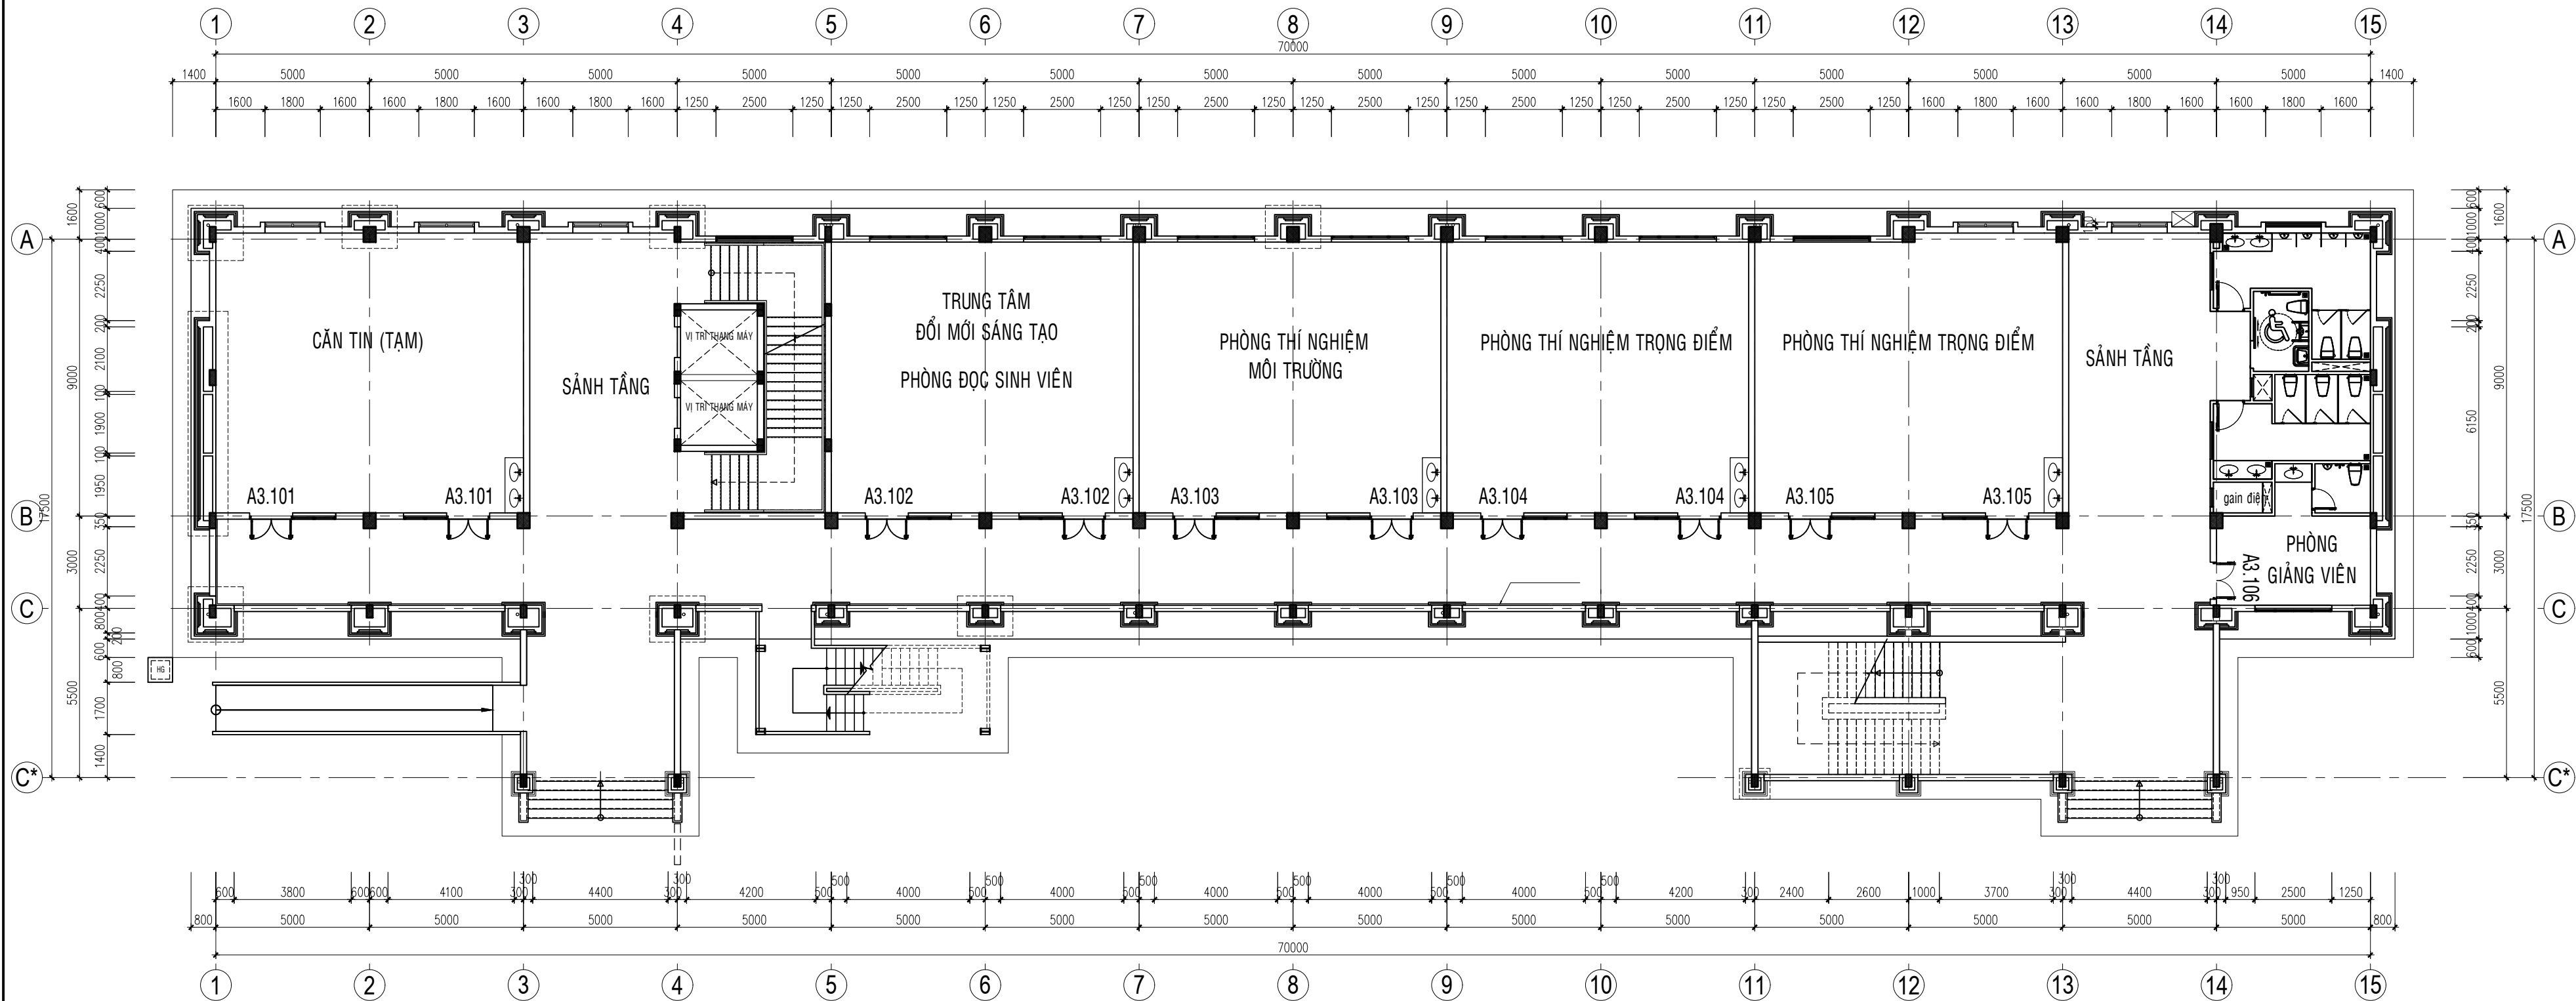



MẶT BẰNG BỐ TRÍ PHÒNG TẦNG 1

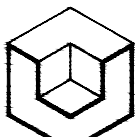SỬA ĐỔI		
LẦN	NGÀY	XÁC NHẬN
1		
2		
3		
GHI CHÚ		
CHỦ ĐẦU TƯ		
TRƯỜNG ĐẠI HỌC TÀI NGUYÊN VÀ MÔI TRƯỜNG TP. HỒ CHÍ MINH KT. HIỆU TRƯỞNG PHÓ HIỆU TRƯỞNG		
HUỖNH QUYẾN		
CÔNG TRÌNH		
XÂY DỰNG CƠ SỞ VẬT CHẤT TRƯỜNG ĐẠI HỌC TÀI NGUYÊN VÀ MÔI TRƯỜNG TP. HỒ CHÍ MINH (GIAI ĐOẠN 1)		
HẠNG MỤC		
KHỐI LỚP HỌC THỰC HÀNH THÍ NGHIỆM		
ĐỊA ĐIỂM		
XÃ NHƠN ĐỨC - HUYỆN NHÀ BÈ TP. HỒ CHÍ MINH		
ĐƠN VỊ THIẾT KẾ		
 DCCD VIỆN THIẾT KẾ - BỘ QUỐC PHÒNG CN CÔNG TY TƯ VẤN THIẾT KẾ VÀ ĐẦU TƯ XÂY DỰNG 21 LÊ VĂN LƯƠNG - Q. THANH XUÂN - TP. HÀ NỘI ĐT&FAX: (04) 38.572.671 - ĐTQS: _____ Website: www.dccd.vn - Email : dccd@dccd.vn		
GIÁM ĐỐC		
TRUNG TÂM QUY HOẠCH HẠ TẦNG - NGẮM 2 ĐT: (08)38. 479 752 - ĐTQS: 069 633 160		
GIÁM ĐỐC TRUNG TÂM TRƯƠNG HỒNG LĨNH		
CHỦ NHIỆM ĐỒ ÁN TRƯƠNG HỒNG LĨNH		
CHỦ TRÌ BỘ MÔN VŨ NGỌC SƠN		
THỂ HIỆN NGUYỄN THẾ MINH		
QLKT: LƯU NGUYỄN		
TÊN BẢN VẼ:		
MẶT BẰNG BỐ TRÍ PHÒNG TẦNG 1		
HỒ SƠ: THIẾT KẾ BẢN VẼ THI CÔNG		
TỶ LỆ	HOÀN THÀNH	SỐ HIỆU BẢN VẼ
1/120	/2019	KT-01/04
A1		

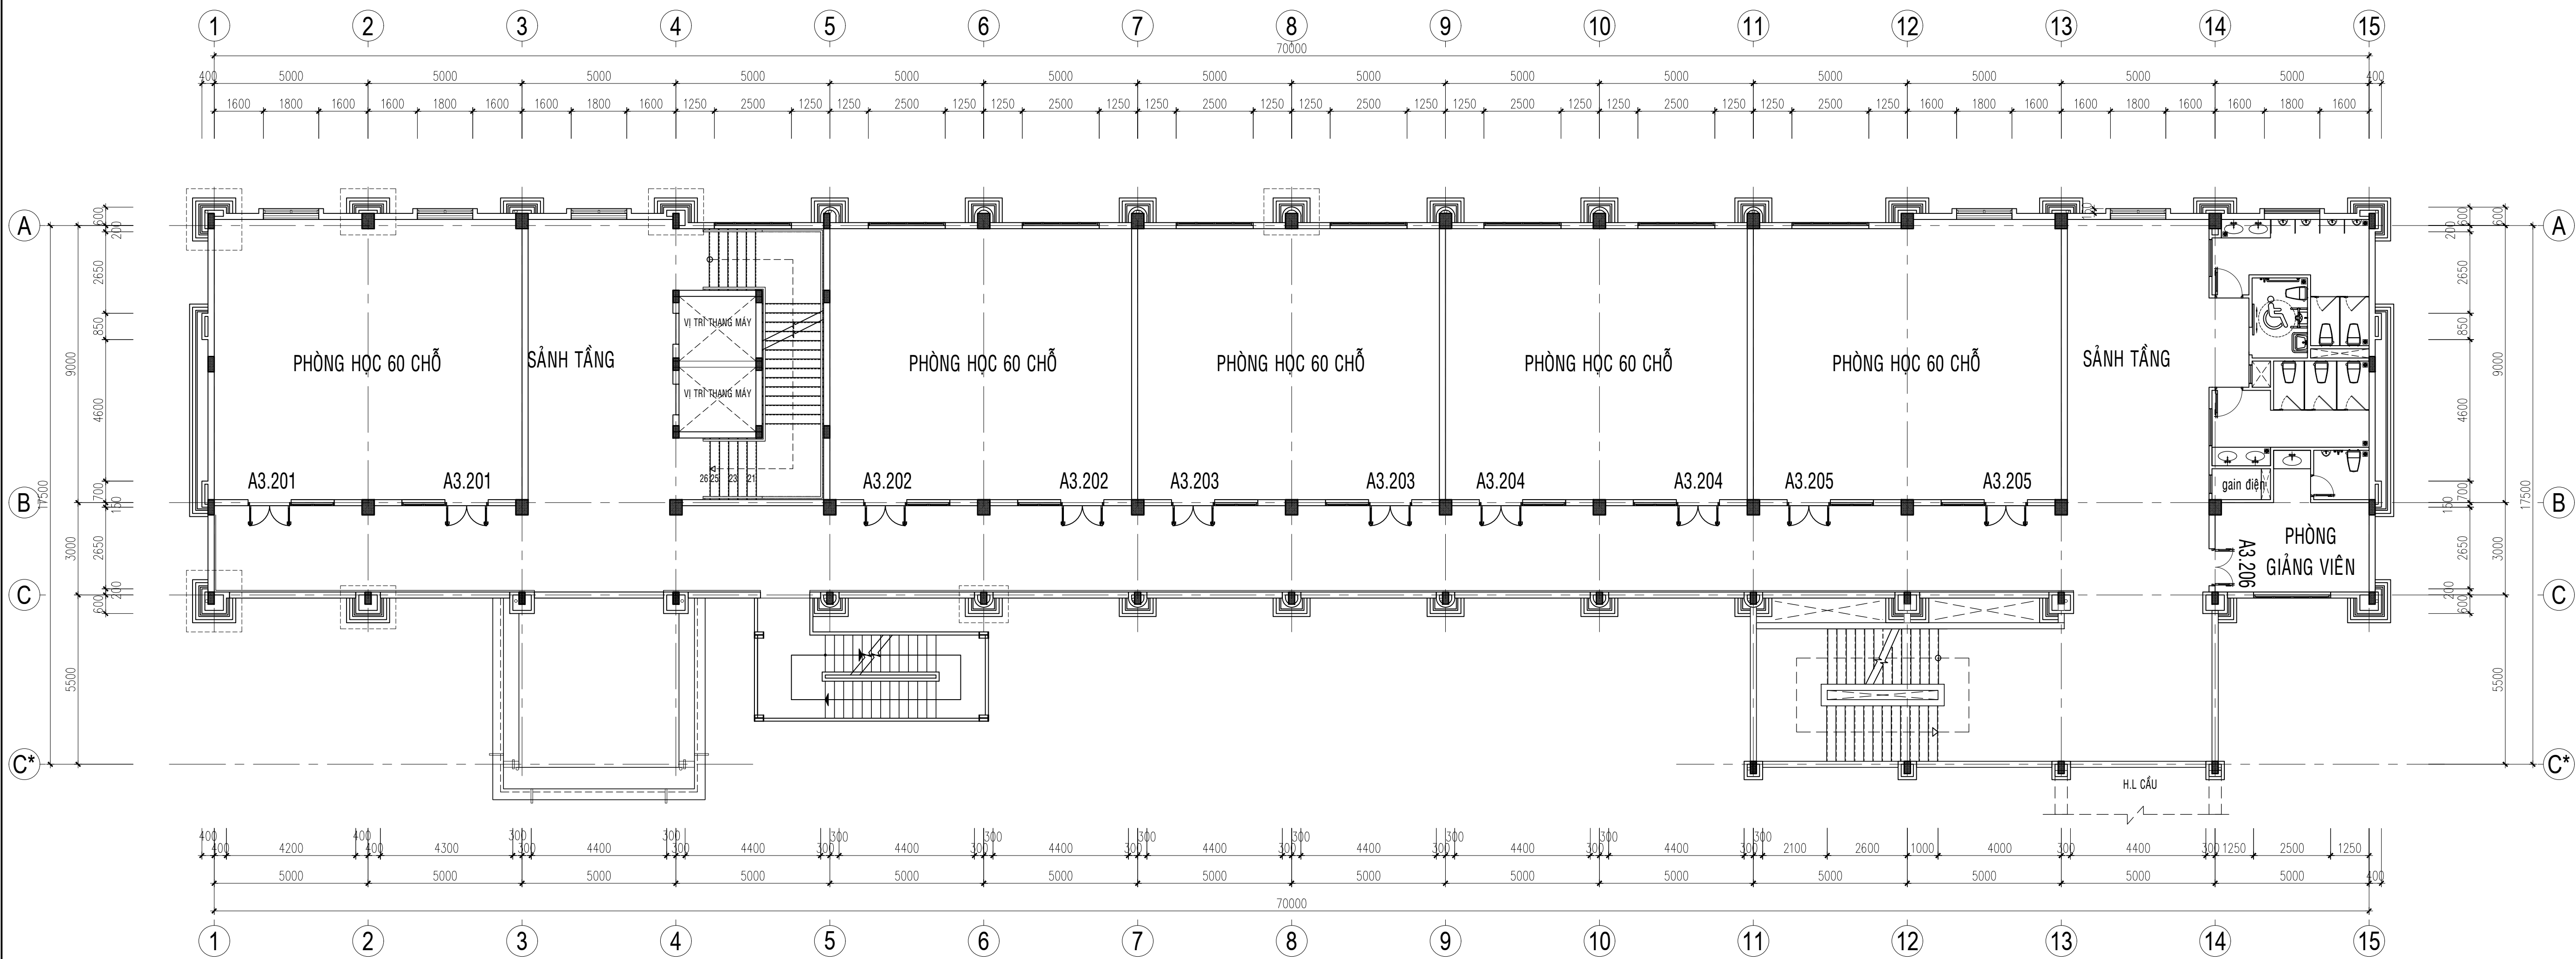



MẶT BẰNG BỐ TRÍ PHÒNG TẦNG 2

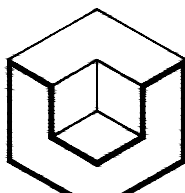SỬA ĐỔI		
LẦN	NGÀY	XÁC NHẬN
1		
2		
3		
GHI CHÚ		
CHỦ ĐẦU TƯ		
TRƯỜNG ĐẠI HỌC TÀI NGUYÊN VÀ MÔI TRƯỜNG TP. HỒ CHÍ MINH KT. HIỆU TRƯỞNG PHÓ HIỆU TRƯỞNG		
HUỖNH QUYẾN		
CÔNG TRÌNH		
XÂY DỰNG CƠ SỞ VẬT CHẤT TRƯỜNG ĐẠI HỌC TÀI NGUYÊN VÀ MÔI TRƯỜNG TP. HỒ CHÍ MINH (GIAI ĐOẠN 1)		
HẠNG MỤC		
KHỐI LỚP HỌC THỰC HÀNH THÍ NGHIỆM		
ĐỊA ĐIỂM		
XÃ NHƠN ĐỨC - HUYỆN NHÀ BÈ TP. HỒ CHÍ MINH		
ĐƠN VỊ THIẾT KẾ		
 DCCD VIỆN THIẾT KẾ - BỘ QUỐC PHÒNG CN CÔNG TY TƯ VẤN THIẾT KẾ VÀ ĐẦU TƯ XÂY DỰNG 21 LÊ VĂN LƯƠNG - Q. THANH XUÂN - TP. HÀ NỘI ĐT&FAX: (04) 38.572.671 - ĐTQS: Website: www.dccd.vn - Email : dccd@ccd.vn		
GIÁM ĐỐC		
TRUNG TÂM QUY HOẠCH HẠ TẦNG - NGẮM 2 ĐT: (08)38. 479 752 - ĐTQS: 069 633 160		
GIÁM ĐỐC TRUNG TÂM TRƯƠNG HỒNG LĨNH		
CHỦ NHIỆM ĐỒ ÁN TRƯƠNG HỒNG LĨNH		
CHỦ TRÌ BỘ MÔN VŨ NGỌC SƠN		
THỂ HIỆN NGUYỄN THẾ MINH		
QLKT: LƯU NGUYỄN		
TÊN BẢN VẼ:		
MẶT BẰNG BỐ TRÍ PHÒNG TẦNG 2		
HỒ SƠ: THIẾT KẾ BẢN VẼ THI CÔNG		
TỶ LỆ	HOÀN THÀNH	SỐ HIỆU BẢN VẼ
1/120	/2019	KT-02/04
A1		

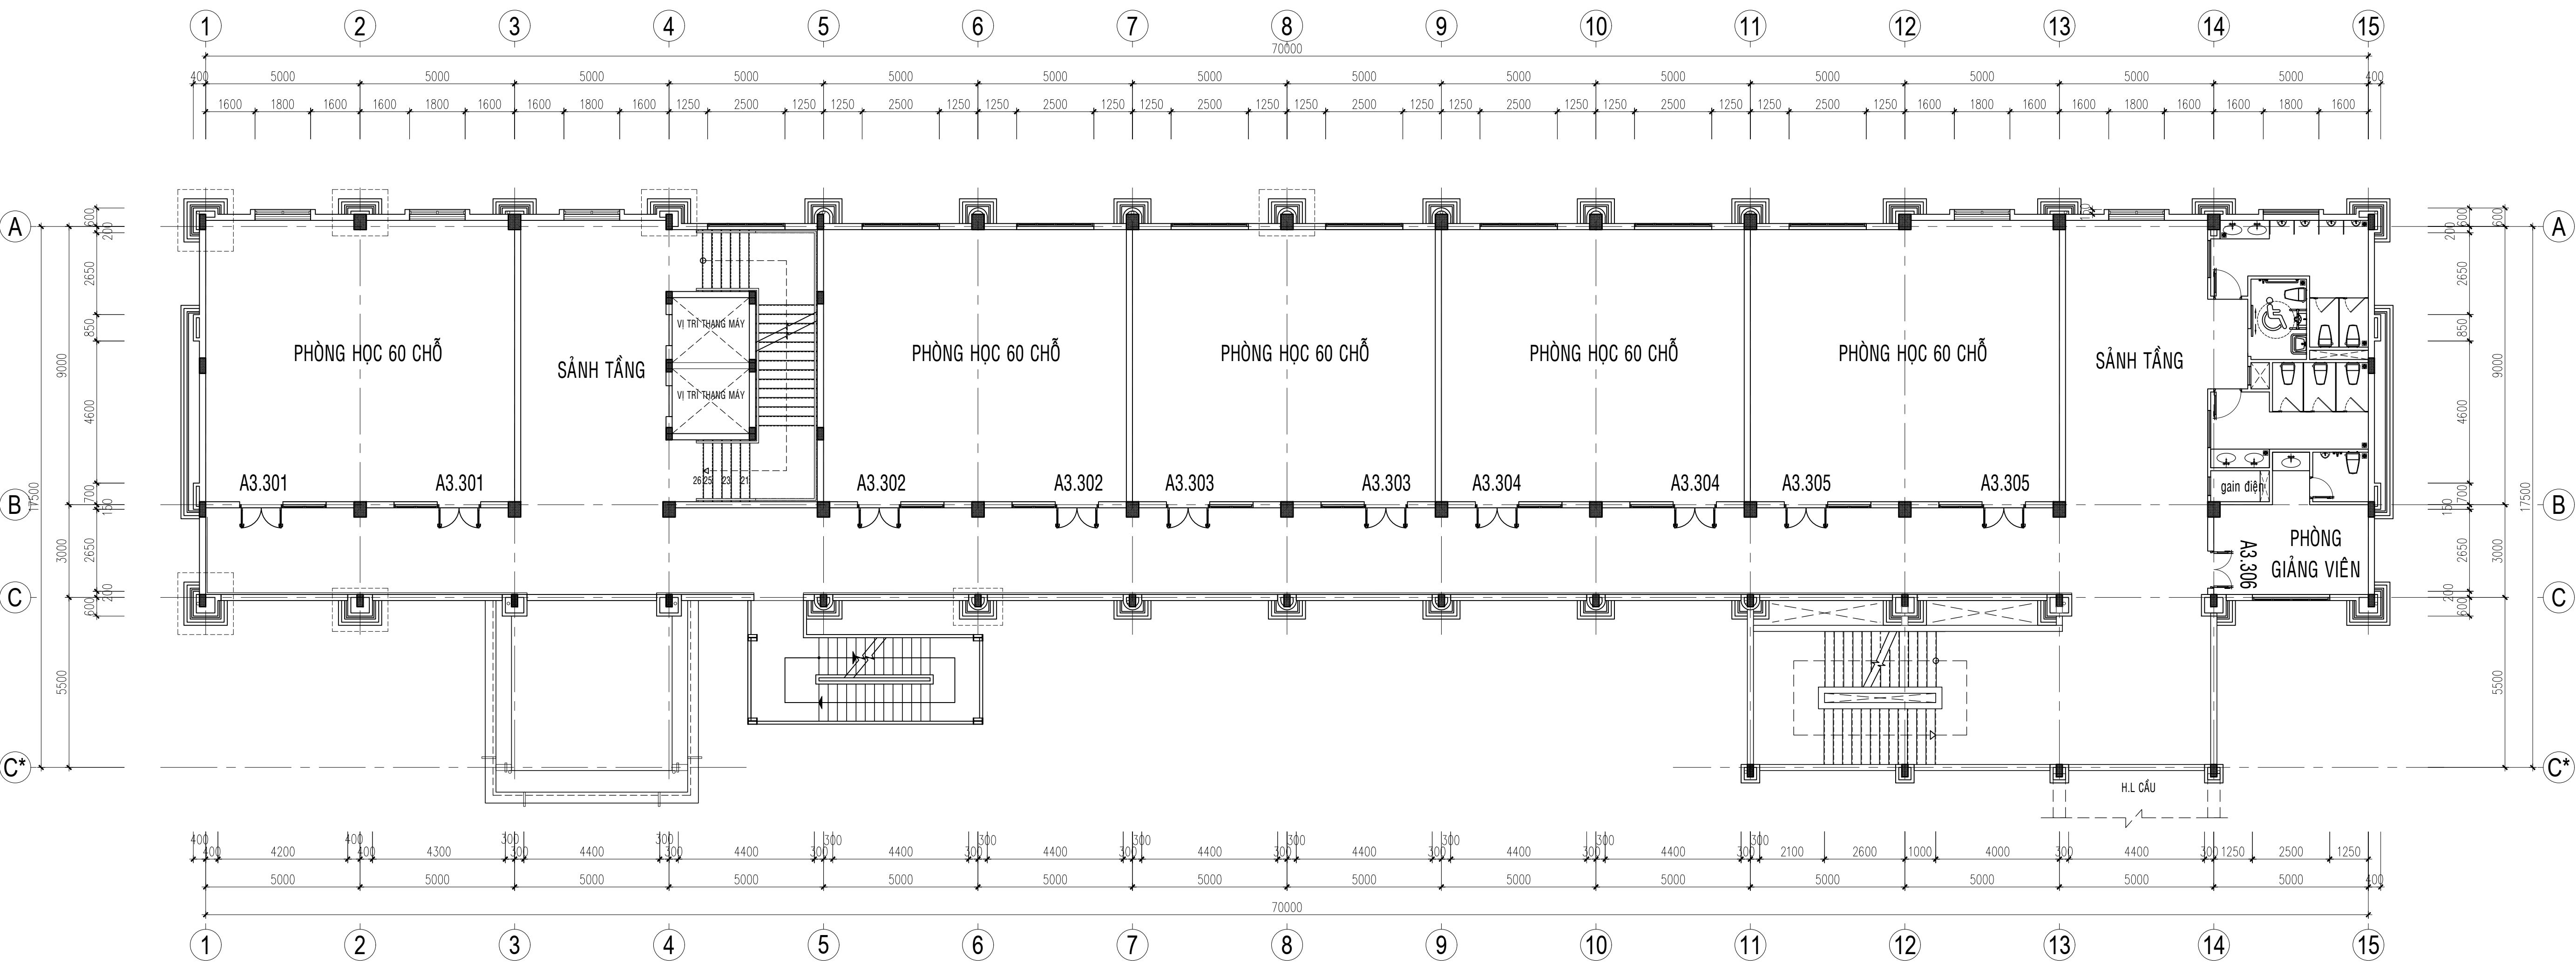


MẶT BẰNG BỐ TRÍ PHÒNG TẦNG 3

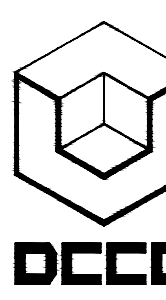
SỬA ĐỔI		
LẦN	NGÀY	XÁC NHẬN
1		
2		
3		
GHI CHÚ		
CHỦ ĐẦU TƯ		
TRƯỜNG ĐẠI HỌC		
TÀI NGUYÊN VÀ MÔI TRƯỜNG		
TP. HỒ CHÍ MINH		
KT. HIỆU TRƯỞNG		
PHÓ HIỆU TRƯỞNG		
HUỖNH QUYẾN		
CÔNG TRÌNH		
XÂY DỰNG CƠ SỞ VẬT CHẤT		
TRƯỜNG ĐẠI HỌC		
TÀI NGUYÊN VÀ MÔI TRƯỜNG		
TP. HỒ CHÍ MINH (GIAI ĐOẠN 1)		
HẠNG MỤC		
KHỐI LỚP HỌC		
THỰC HÀNH THÍ NGHIỆM		
ĐỊA ĐIỂM		
XÃ NHƠN ĐỨC - HUYỆN NHÀ BÈ		
TP. HỒ CHÍ MINH		
ĐƠN VỊ THIẾT KẾ		
 DCCD® VIỆN THIẾT KẾ - BỘ QUỐC PHÒNG CN CÔNG TY TƯ VẤN THIẾT KẾ VÀ ĐẦU TƯ XÂY DỰNG 21 LÊ VĂN LƯƠNG - Q. THANH XUÂN - TP. HÀ NỘI ĐT&FAX: (04) 38.572.671 - ĐTQS: Website: www.dccd.vn - Email : dccd@dccd.vn		
GIÁM ĐỐC		
TRUNG TÂM		
QUY HOẠCH HẠ TẦNG - NGẮM 2		
ĐT: (08)38. 479 752 - ĐTQS: 069 633 160		
GIÁM ĐỐC TRUNG TÂM		
TRƯƠNG HỒNG LĨNH		
CHỦ NHIỆM ĐỒ ÁN		
TRƯƠNG HỒNG LĨNH		
CHỦ TRÌ BỘ MÔN		
VŨ NGỌC SƠN		
THỂ HIỆN		
NGUYỄN THẾ MINH		
QLKT:		
LƯU NGUYỄN		
TÊN BẢN VẼ:		
MẶT BẰNG BỐ TRÍ PHÒNG		
TẦNG 3		
HỒ SƠ: THIẾT KẾ BẢN VẼ THI CÔNG		
TỶ LỆ	HOÀN THÀNH	SỐ HIỆU BẢN VẼ
1/120	/2019	KT-03/04
A1		


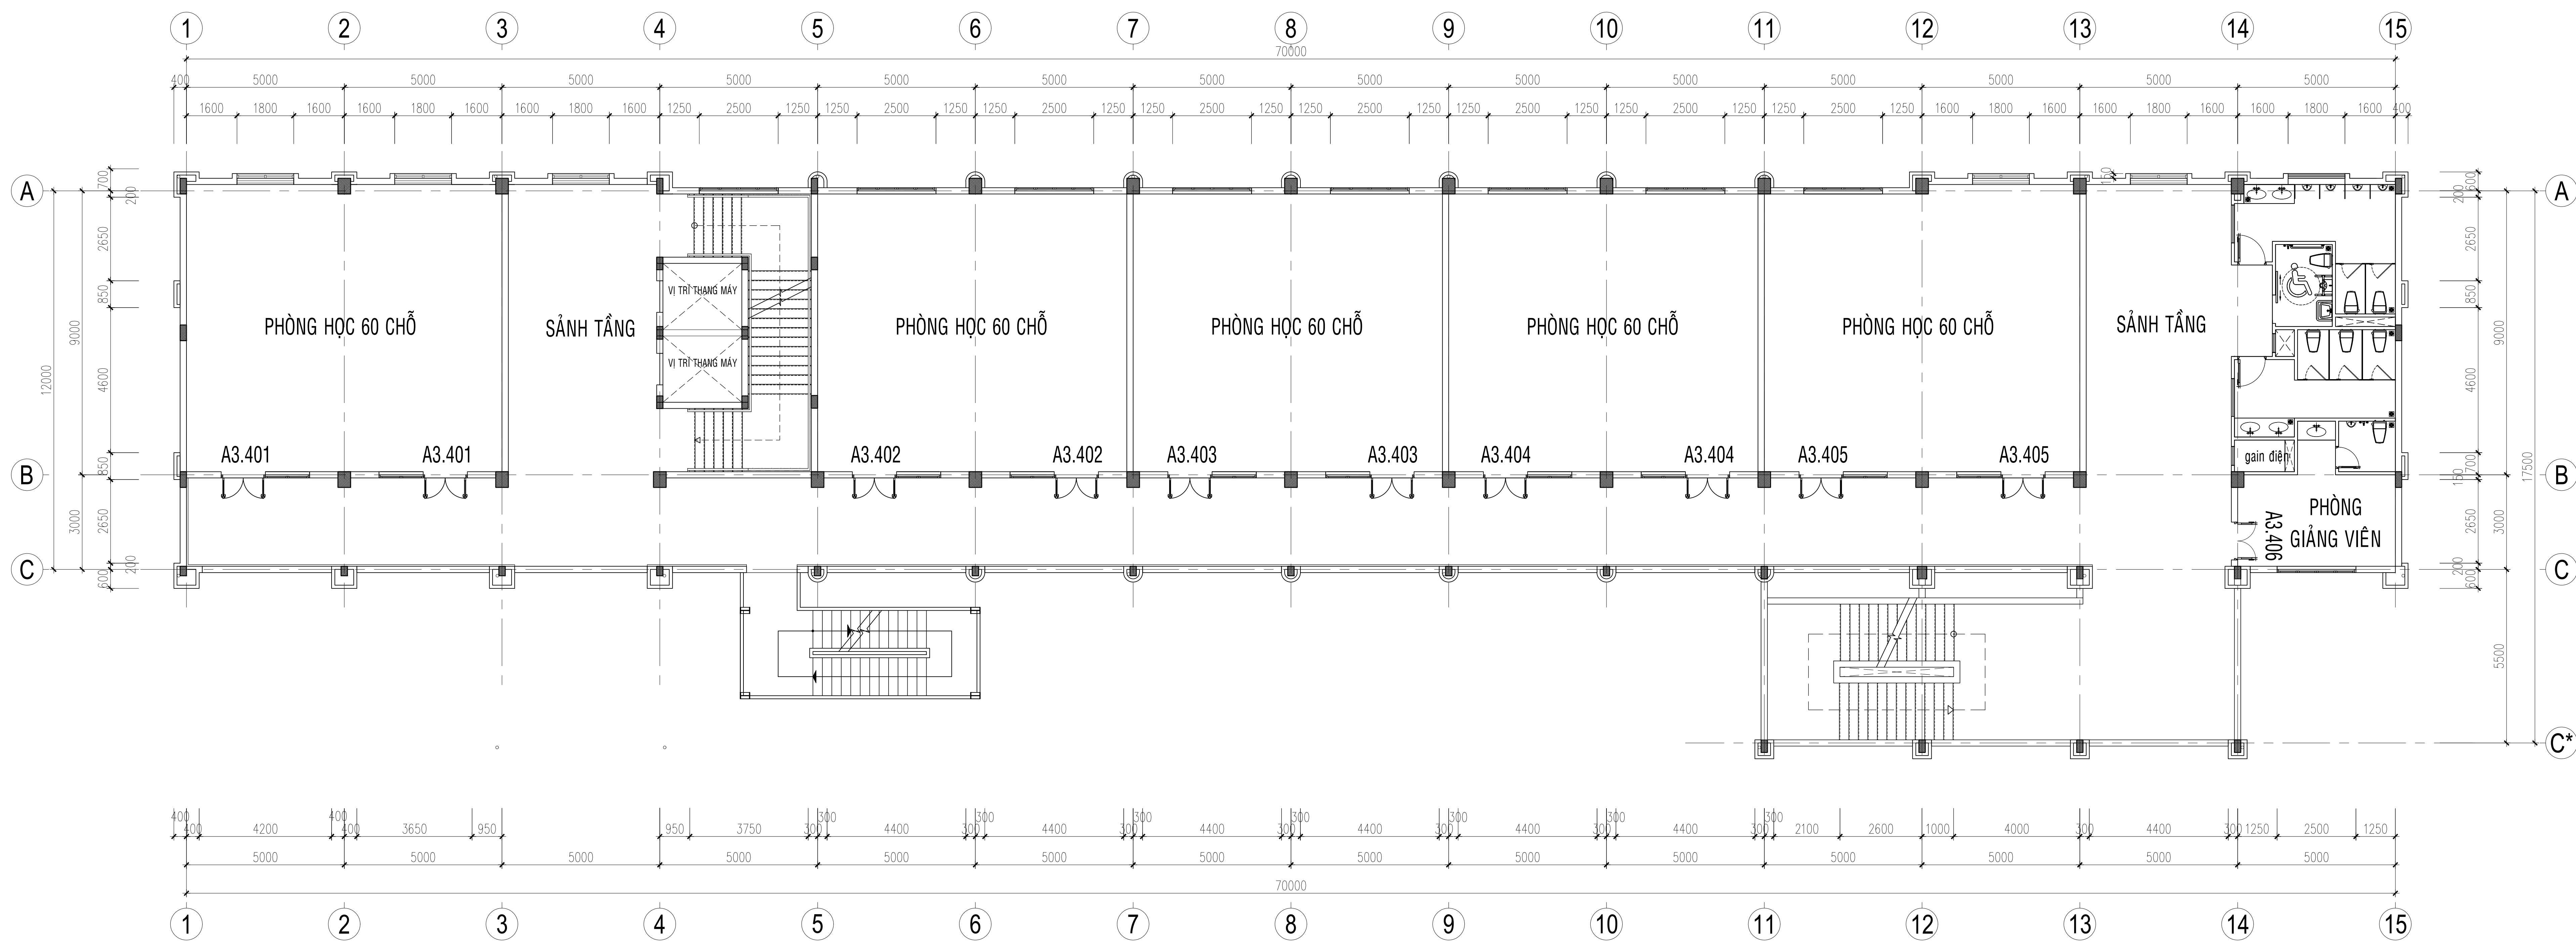



MẶT BẰNG BỐ TRÍ PHÒNG TẦNG 4


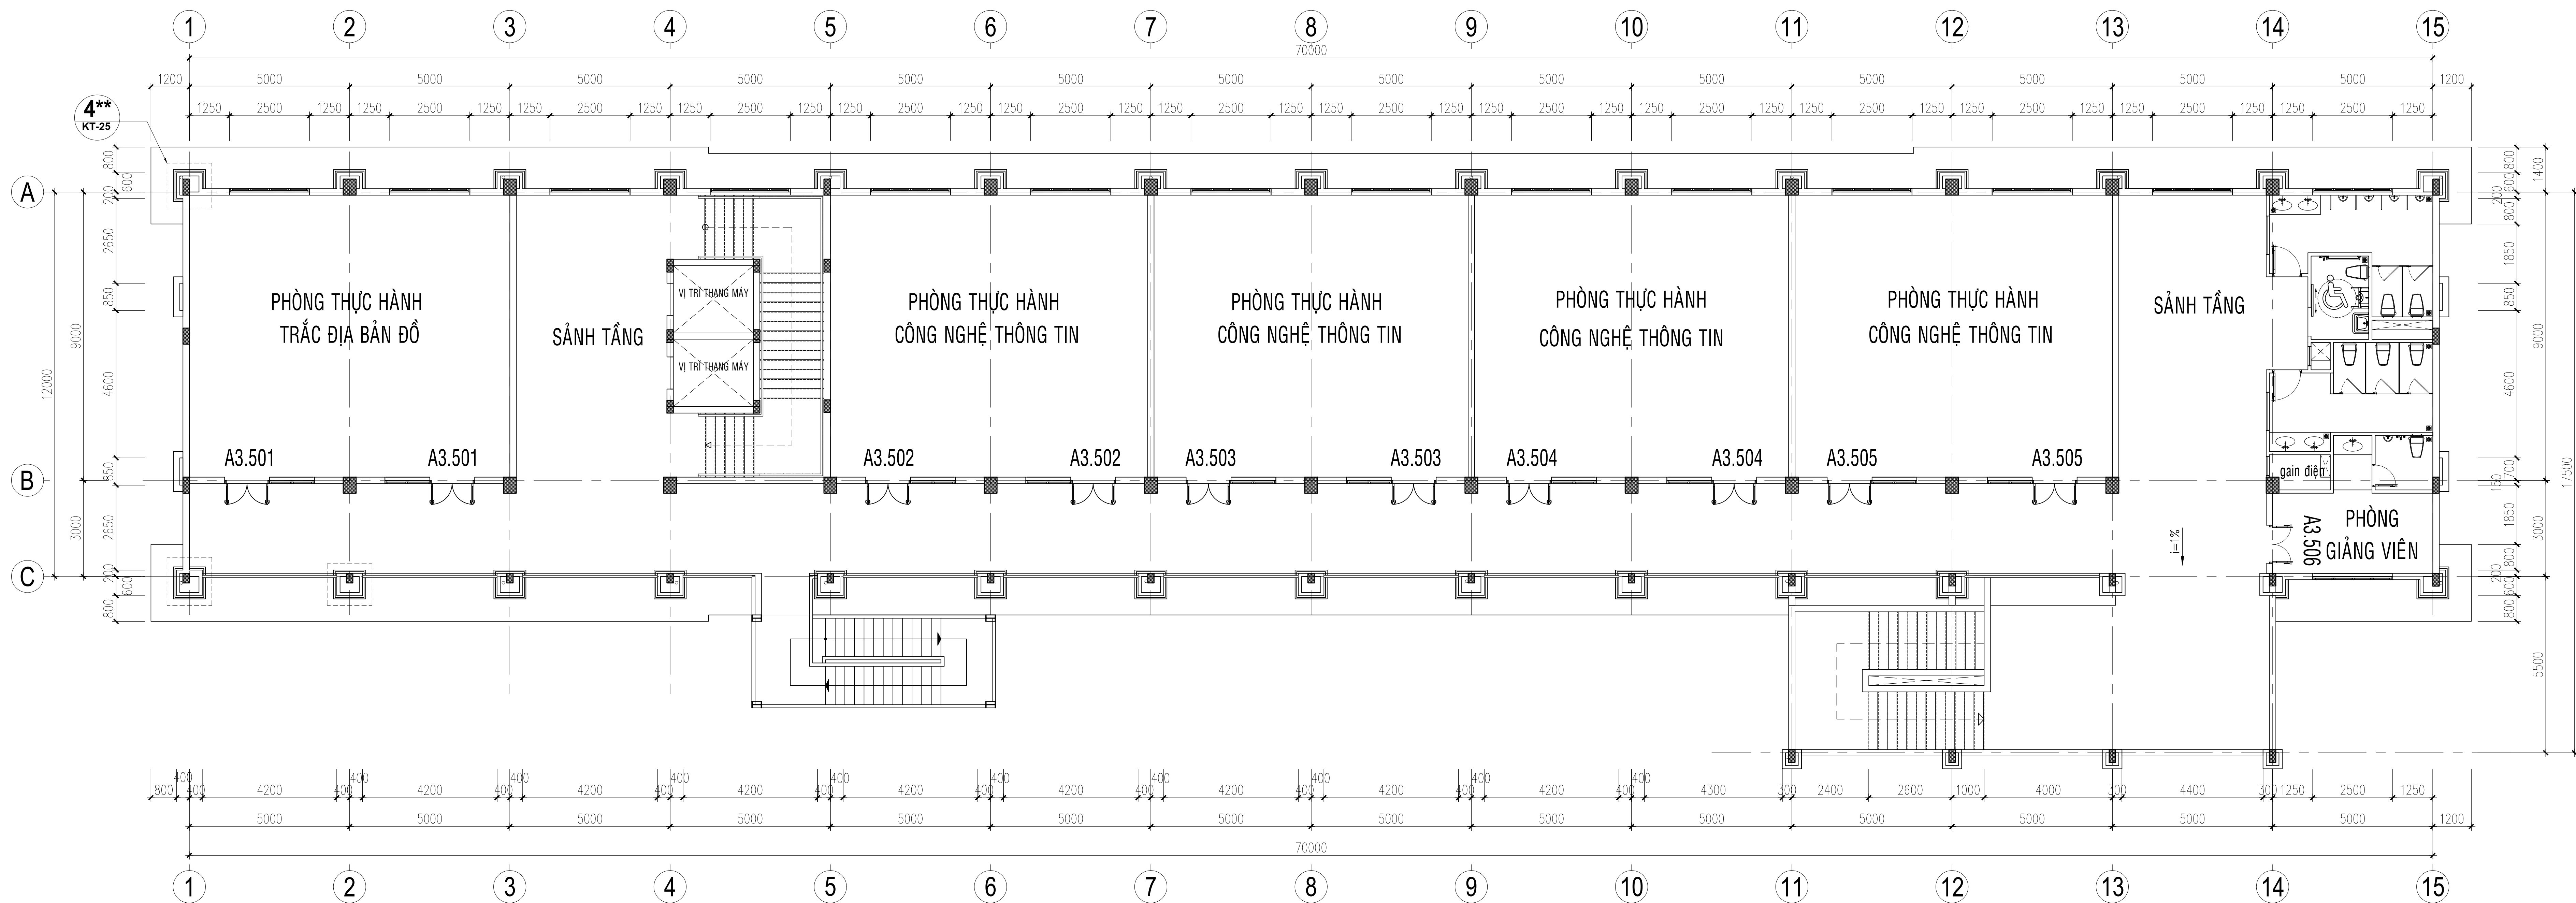


MẶT BẰNG BỐ TRÍ PHÒNG TẦNG 5


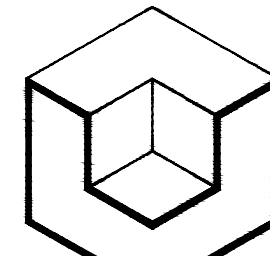
SỬA ĐỔI											
LẦN	NGÀY	XÁC NHẬN									
1											
2											
3											
GHI CHÚ											
CHỦ ĐẦU TƯ											
TRƯỜNG ĐẠI HỌC TÀI NGUYÊN VÀ MÔI TRƯỜNG TP. HỒ CHÍ MINH KT. HIỆU TRƯỞNG PHÓ HIỆU TRƯỞNG											
HUỖNH QUYẾN											
CÔNG TRÌNH											
XÂY DỰNG CƠ SỞ VẬT CHẤT TRƯỜNG ĐẠI HỌC TÀI NGUYÊN VÀ MÔI TRƯỜNG TP. HỒ CHÍ MINH (GIAI ĐOẠN 1)											
HẠNG MỤC											
KHỐI LỚP HỌC THỰC HÀNH THÍ NGHIỆM											
ĐỊA ĐIỂM											
XÃ NHƠN ĐỨC - HUYỆN NHÀ BÈ TP. HỒ CHÍ MINH											
ĐƠN VỊ THIẾT KẾ											
 DCCD® VIỆN THIẾT KẾ - BỘ QUỐC PHÒNG CN CÔNG TY TƯ VẤN THIẾT KẾ VÀ ĐẦU TƯ XÂY DỰNG 21 LÊ VĂN LƯƠNG - Q. THANH XUÂN - TP. HÀ NỘI ĐT&FAX: (04) 38.572 671 - ĐTQS: Website: www.dccd.vn - Email : dccd@dccd.vn											
GIÁM ĐỐC											
TRUNG TÂM QUY HOẠCH HẠ TẦNG - NGẮM 2 ĐT: (08)38. 479 752 - ĐTQS: 069 633 160											
<table><tr><td>GIÁM ĐỐC TRUNG TÂM TRƯƠNG HỒNG LĨNH</td><td rowspan="2"></td></tr><tr><td>CHỦ NHIỆM ĐỒ ÁN TRƯƠNG HỒNG LĨNH</td></tr><tr><td>CHỦ TRÌ BỘ MÔN VŨ NGỌC SƠN</td><td rowspan="2"></td></tr><tr><td>THỂ HIỆN NGUYỄN THẾ MINH</td></tr><tr><td>QLKT: LƯU NGUYỄN</td><td rowspan="2"></td></tr><tr><td>TÊN BẢN VẼ:</td></tr></table>			GIÁM ĐỐC TRUNG TÂM TRƯƠNG HỒNG LĨNH		CHỦ NHIỆM ĐỒ ÁN TRƯƠNG HỒNG LĨNH	CHỦ TRÌ BỘ MÔN VŨ NGỌC SƠN		THỂ HIỆN NGUYỄN THẾ MINH	QLKT: LƯU NGUYỄN		TÊN BẢN VẼ:
GIÁM ĐỐC TRUNG TÂM TRƯƠNG HỒNG LĨNH											
CHỦ NHIỆM ĐỒ ÁN TRƯƠNG HỒNG LĨNH											
CHỦ TRÌ BỘ MÔN VŨ NGỌC SƠN											
THỂ HIỆN NGUYỄN THẾ MINH											
QLKT: LƯU NGUYỄN											
TÊN BẢN VẼ:											
MẶT BẰNG BỐ TRÍ PHÒNG TẦNG 4 - 5											
HỒ SƠ: THIẾT KẾ BẢN VẼ THI CÔNG											
TỶ LỆ	HOÀN THÀNH	SỐ HIỆU BẢN VẼ									
1/120	/2019	KT-04/04									
A1											

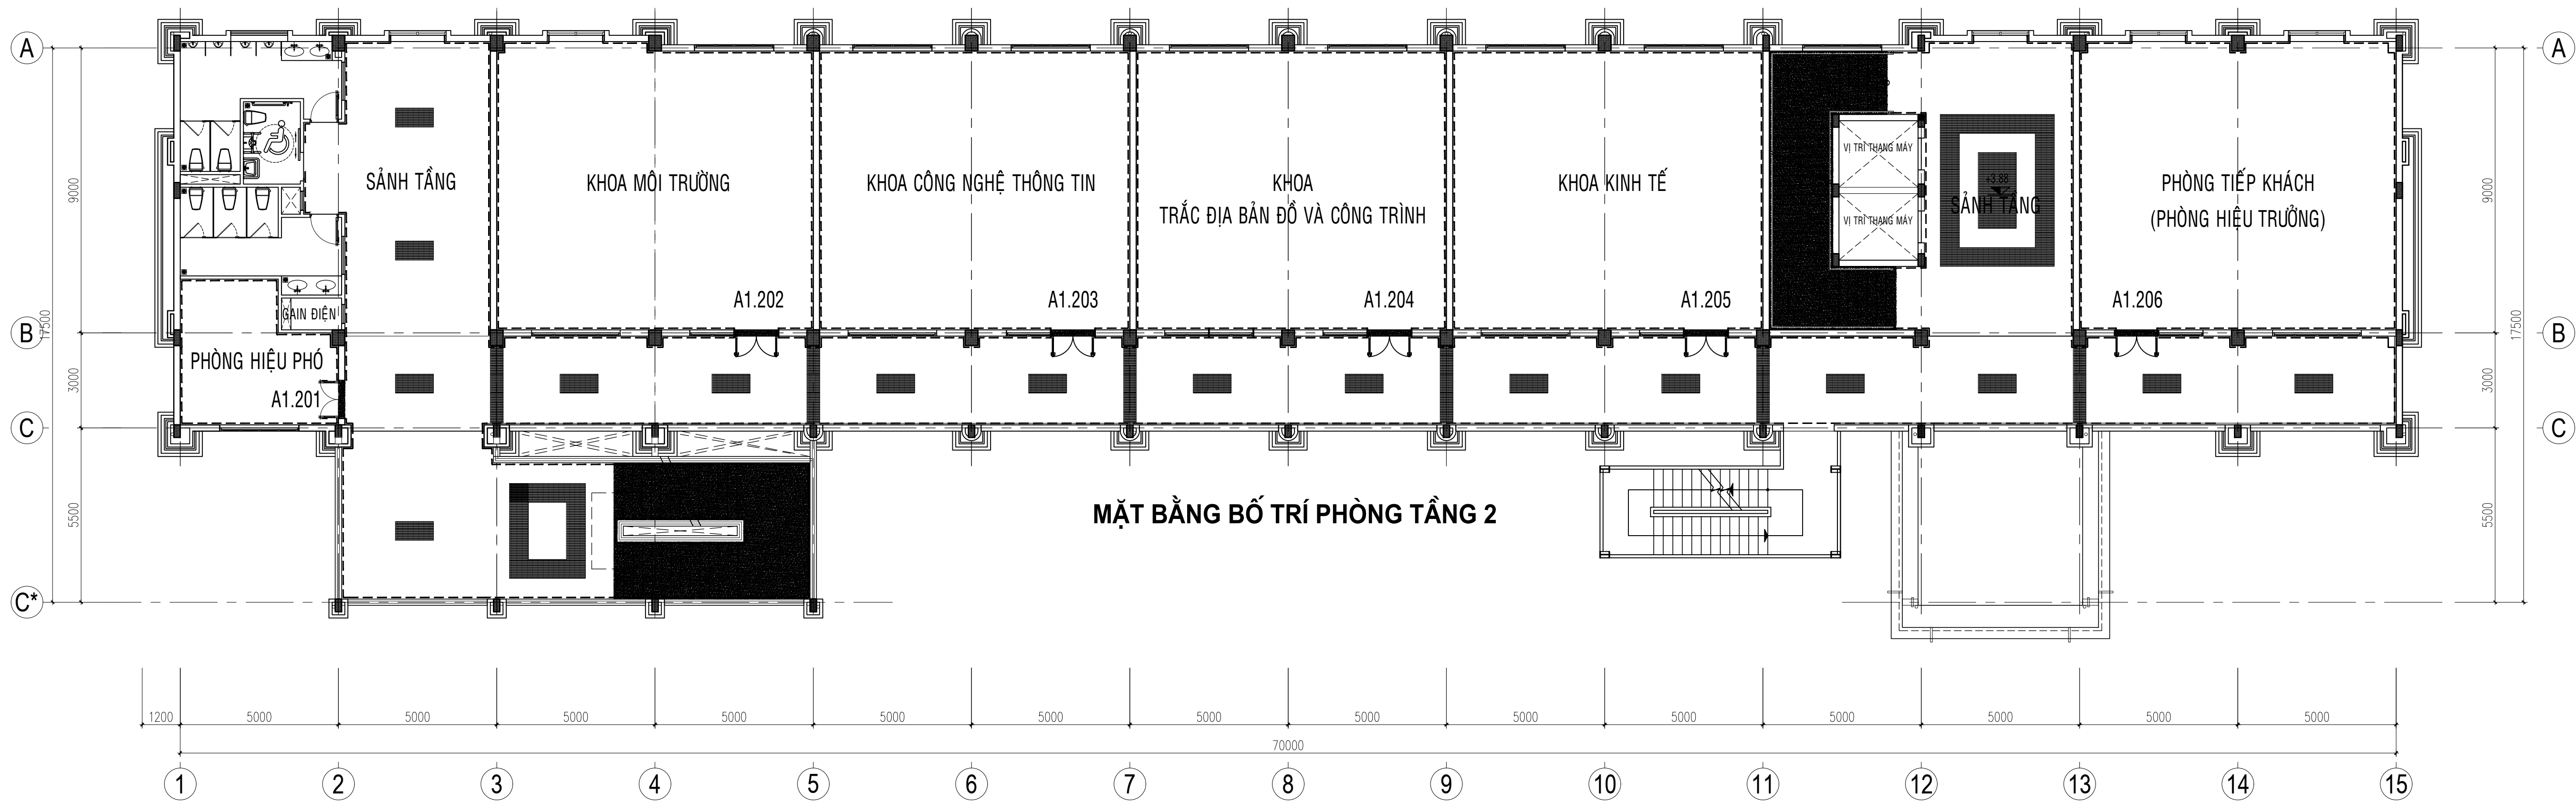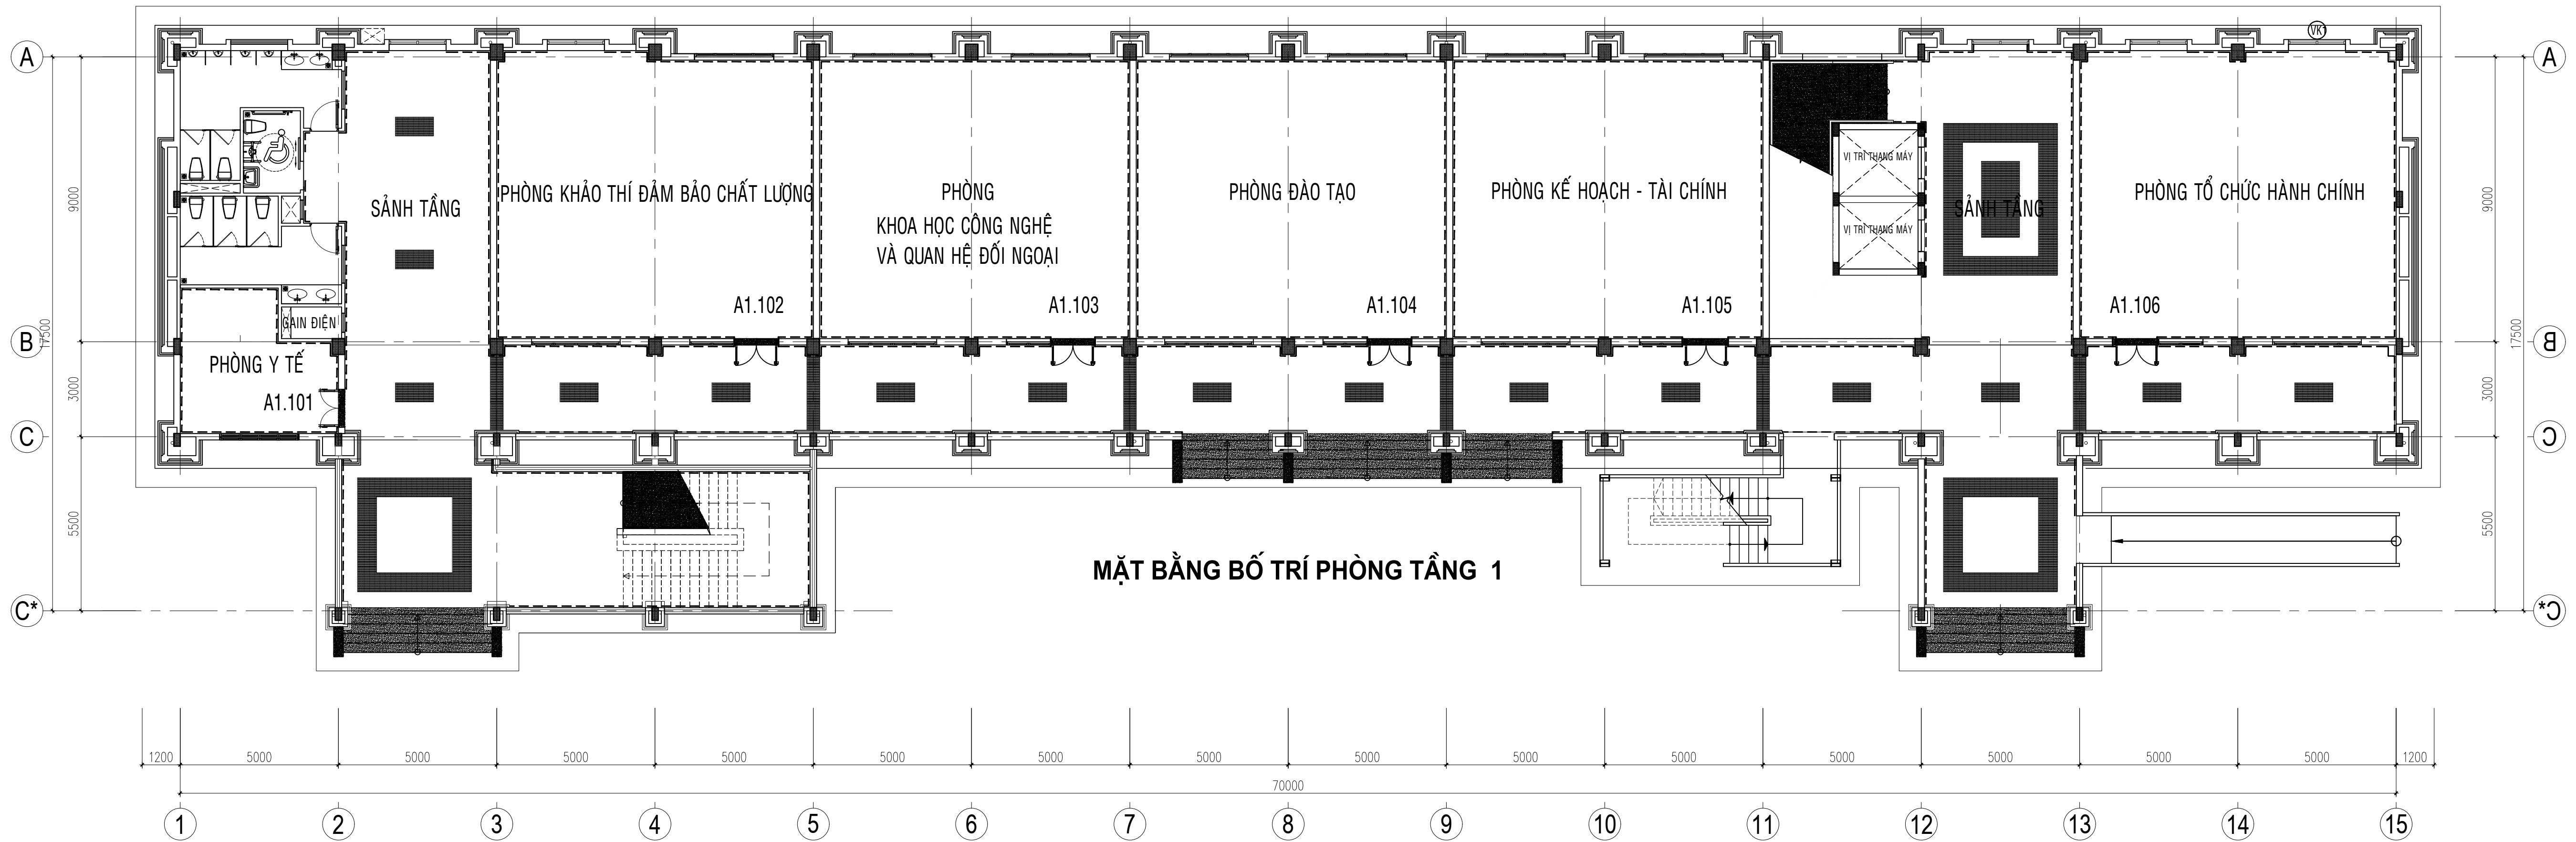


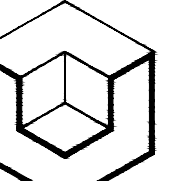
SỬA ĐỔI		
LẦN	NGÀY	XÁC NHẬN
1		
2		
3		
GHI CHÚ		
CHỦ ĐẦU TƯ		
TRƯỜNG ĐẠI HỌC TÀI NGUYÊN VÀ MÔI TRƯỜNG TP. HỒ CHÍ MINH KT. HIỆU TRƯỞNG PHÓ HIỆU TRƯỞNG		
HUỖNH QUYẾN		
CÔNG TRÌNH		
XÂY DỰNG CƠ SỞ VẬT CHẤT TRƯỜNG ĐẠI HỌC TÀI NGUYÊN VÀ MÔI TRƯỜNG TP. HỒ CHÍ MINH (GIAI ĐOẠN 1)		
HẠNG MỤC		
NHÀ BAN GIÁM HIỆU		
ĐỊA ĐIỂM		
XÃ NHƠN ĐỨC - HUYỆN NHÀ BÈ TP. HỒ CHÍ MINH		
ĐƠN VỊ THIẾT KẾ		
 DCCD VIỆN THIẾT KẾ - BỘ QUỐC PHÒNG CÔNG TY TƯ VẤN THIẾT KẾ VÀ ĐẦU TƯ XÂY DỰNG 21 LÊ VĂN LƯƠNG - Q. THANH XUÂN - TP. HÀ NỘI ĐT&FAX: (04) 38.572.671 - ĐTOS: Website: www.dccd.vn - Email: dccd@dccd.vn		
GIÁM ĐỐC		
TRUNG TÂM QUY HOẠCH HẠ TẦNG - NGẮM 2 ĐT: (08)38. 479 752 - ĐTQS: 069 633 160		
GIÁM ĐỐC TRUNG TÂM	TRƯỞNG HỒNG LĨNH	
CHỦ NHIỆM ĐỒ ÁN	TRƯỞNG HỒNG LĨNH	
CHỦ TRÌ BỘ MÔN	VŨ NGỌC SƠN	
THỂ HIỆN	NGUYỄN THẾ MINH	
QLKT:	LƯU NGUYỄN	
TÊN BẢN VẼ:		
SƠ ĐỒ BỐ TRÍ PHÒNG TẦNG 1-2		
HỒ SƠ: THIẾT KẾ BẢN VẼ THI CÔNG		
TỶ LỆ	HOÀN THÀNH	SỐ HIỆU BẢN VẼ
1/120	/2019	KT-01/03
A1		

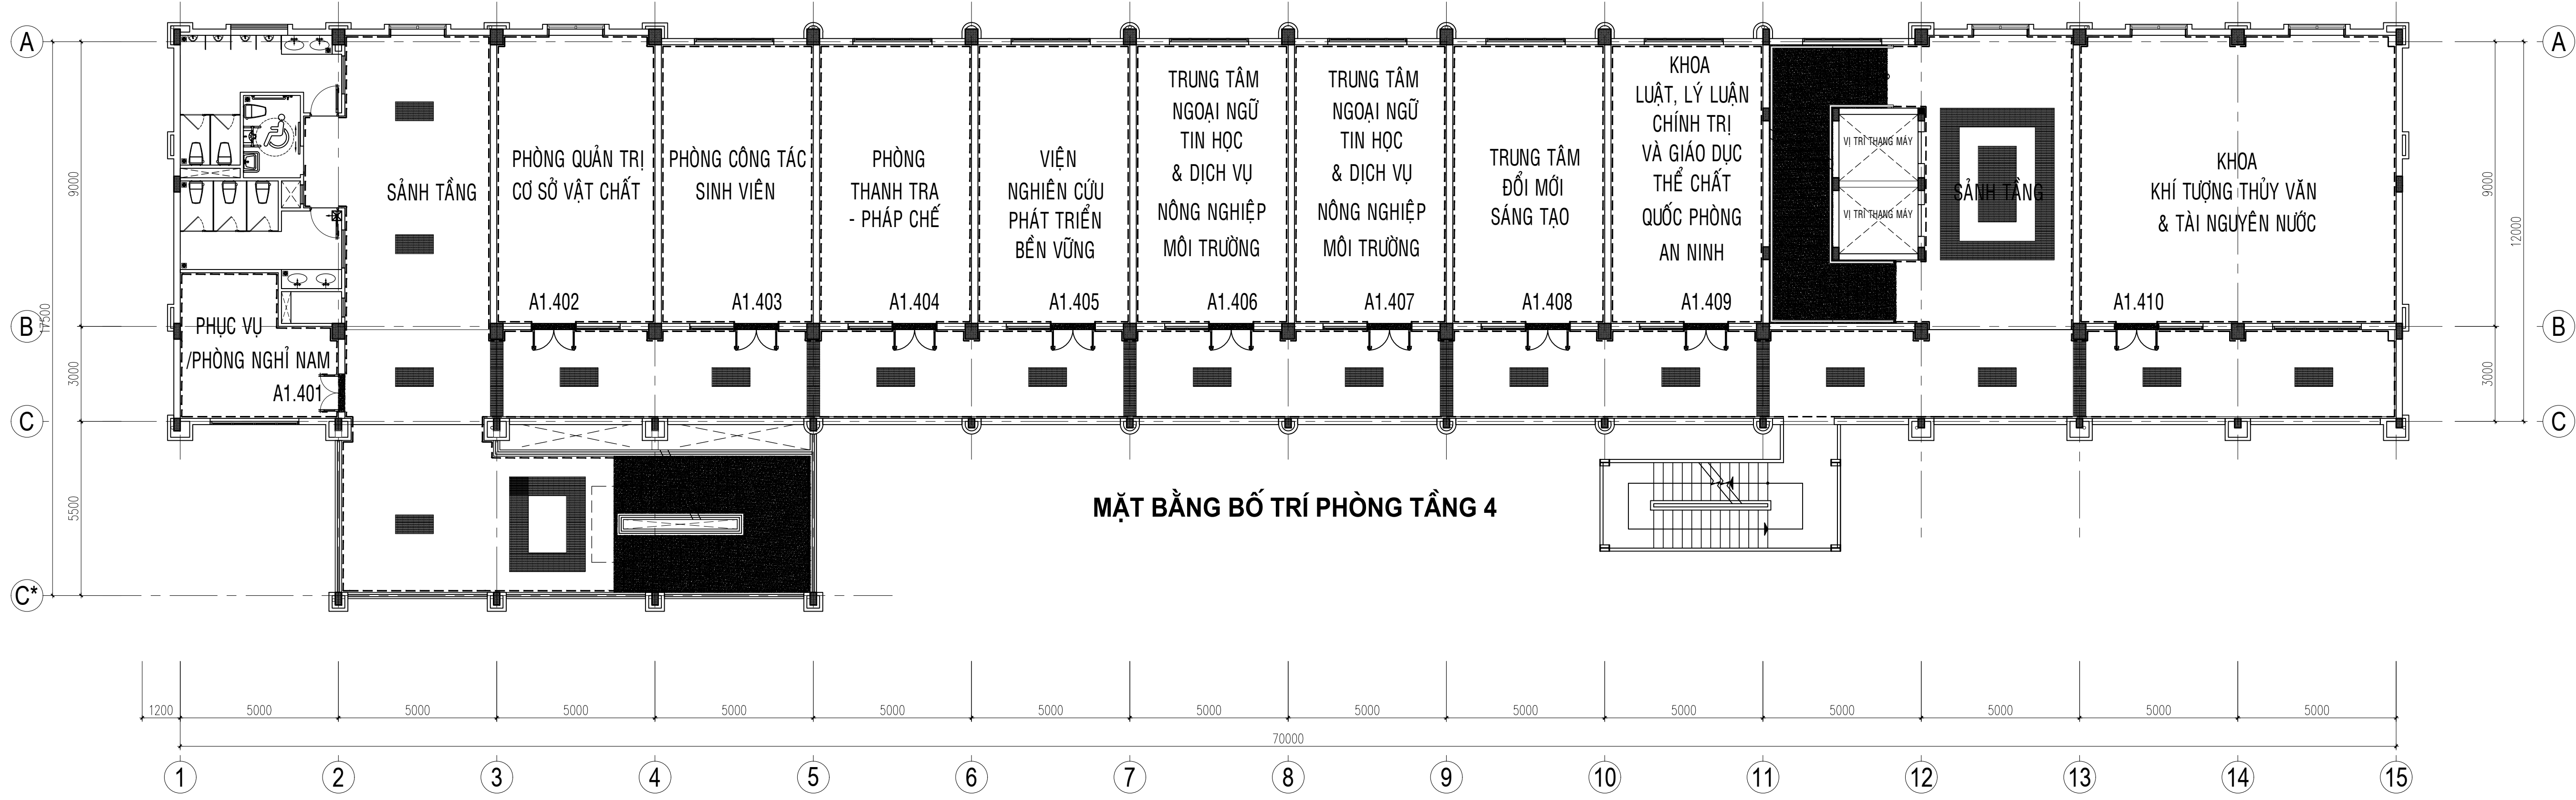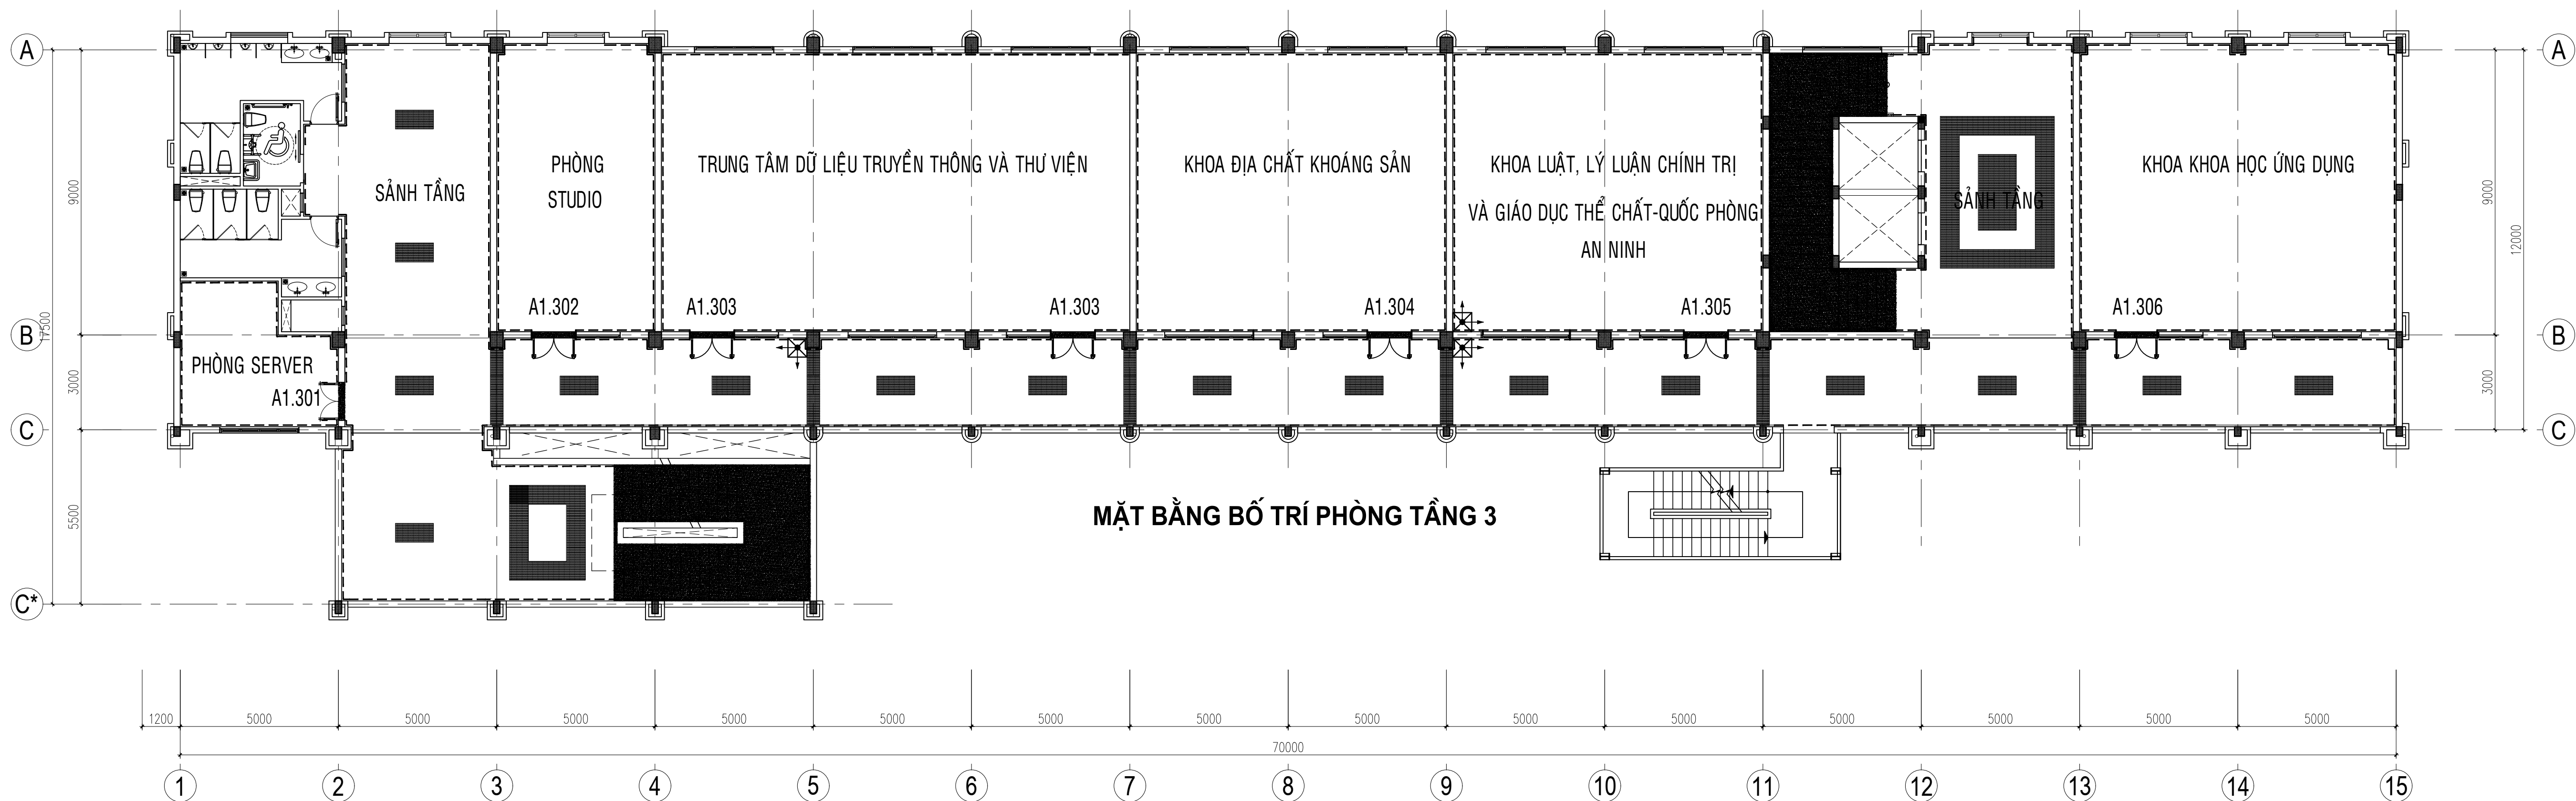

SỬA ĐỔI		
LẦN	NGÀY	XÁC NHẬN
1		
2		
3		
GHI CHÚ		
CHỦ ĐẦU TƯ		
TRƯỜNG ĐẠI HỌC TÀI NGUYÊN VÀ MÔI TRƯỜNG TP. HỒ CHÍ MINH KT. HIỆU TRƯỞNG PHÓ HIỆU TRƯỞNG		
HUỖNH QUYẾN		
CÔNG TRÌNH		
XÂY DỰNG CƠ SỞ VẬT CHẤT TRƯỜNG ĐẠI HỌC TÀI NGUYÊN VÀ MÔI TRƯỜNG TP. HỒ CHÍ MINH (GIAI ĐOẠN 1)		
HẠNG MỤC		
NHÀ BAN GIÁM HIỆU		
ĐỊA ĐIỂM		
XÃ NHƠN ĐỨC - HUYỆN NHÀ BÈ TP. HỒ CHÍ MINH		
ĐƠN VỊ THIẾT KẾ		
DCCD VIỆN THIẾT KẾ - BỘ QUỐC PHÒNG CÔNG TY TƯ VẤN THIẾT KẾ VÀ ĐẦU TƯ XÂY DỰNG 21 LÊ VĂN LƯƠNG - Q. THANH XUÂN - TP. HÀ NỘI ĐT&FAX: (04) 38.572.671 - ĐTOS: Website: www.dccd.vn - Email : dccd@dccd.vn		
GIÁM ĐỐC		
TRUNG TÂM QUY HOẠCH HẠ TẦNG - NGẮM 2 ĐT: (08)38. 479 752 - ĐTQS: 069 633 160		
GIÁM ĐỐC TRUNG TÂM TRƯƠNG HỒNG LĨNH		
CHỦ NHIỆM ĐỒ ÁN TRƯƠNG HỒNG LĨNH		
CHỦ TRÌ BỘ MÔN VŨ NGỌC SƠN		
THỂ HIỆN NGUYỄN THẾ MINH		
QLKT: LƯU NGUYỄN		
TÊN BẢN VẼ:		
MẶT BẰNG BỐ TRÍ PHÒNG TẦNG 3-4		
HỒ SƠ: THIẾT KẾ BẢN VẼ THI CÔNG		
TÝ LỆ	HOÀN THÀNH	SỐ HIỆU BẢN VẼ
1/120	/2019	KT-02/03
A1		

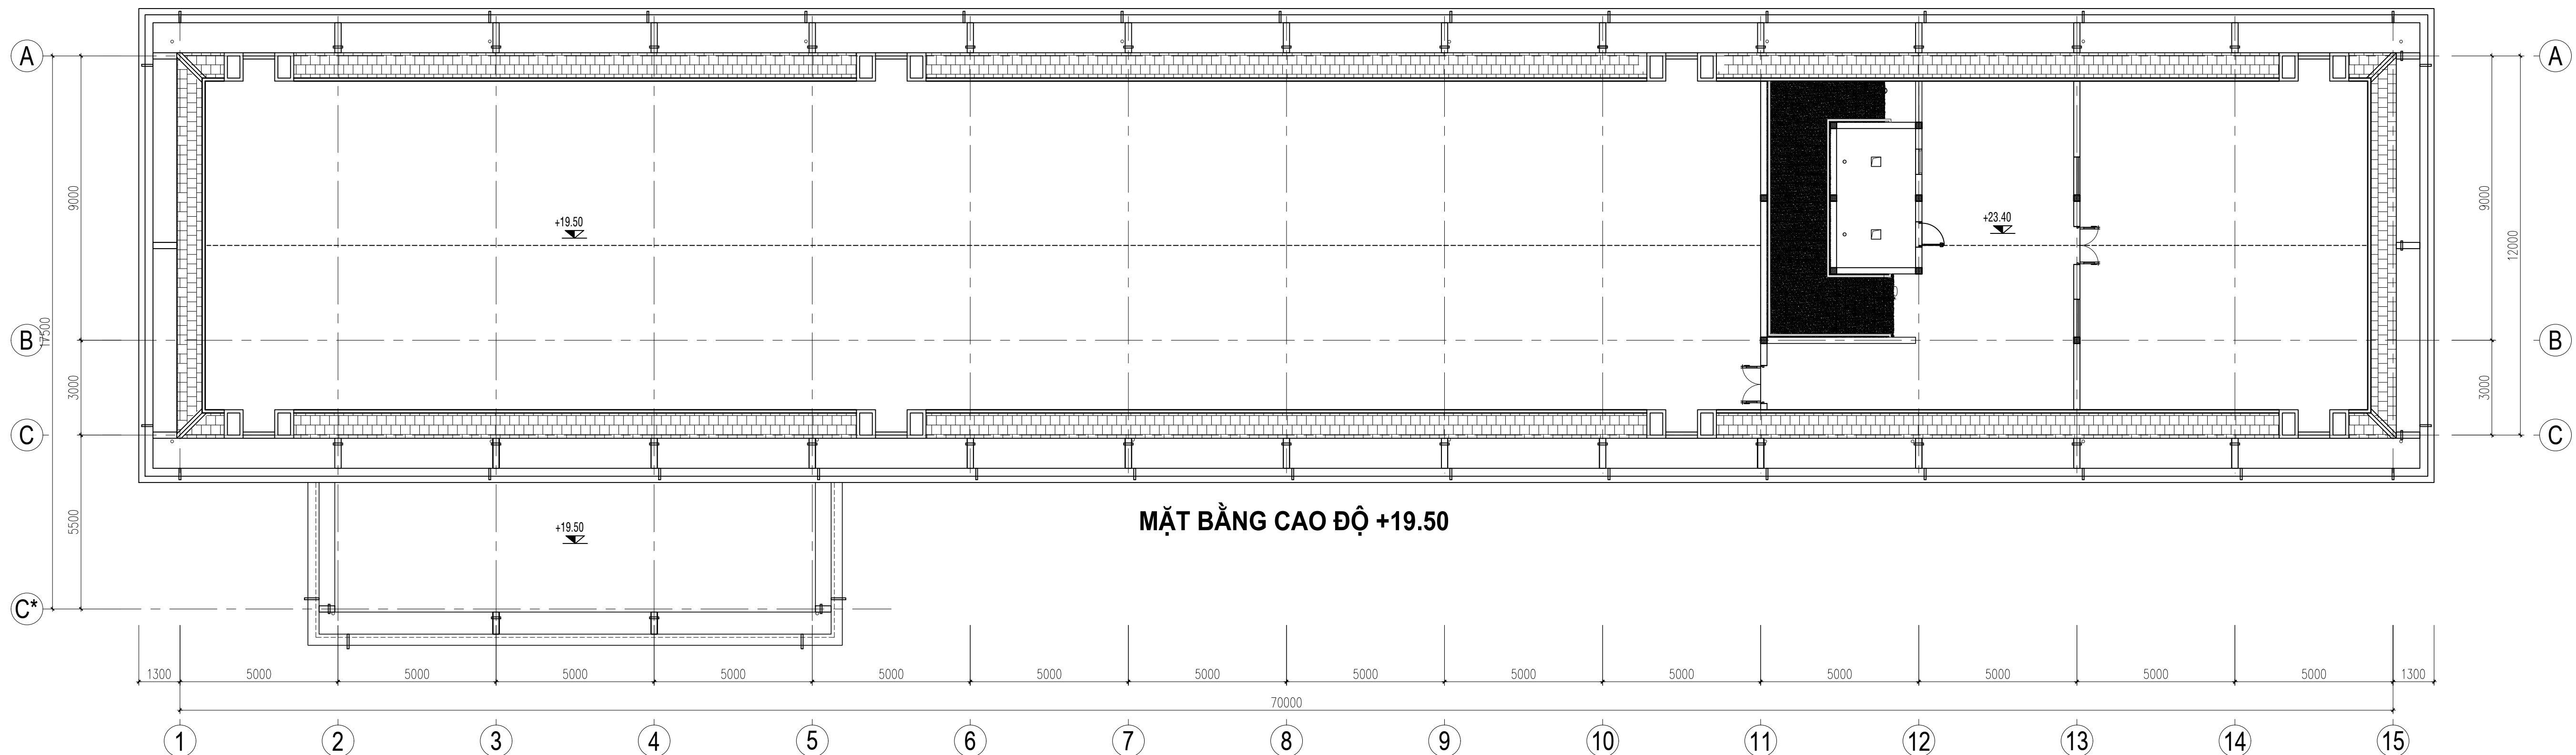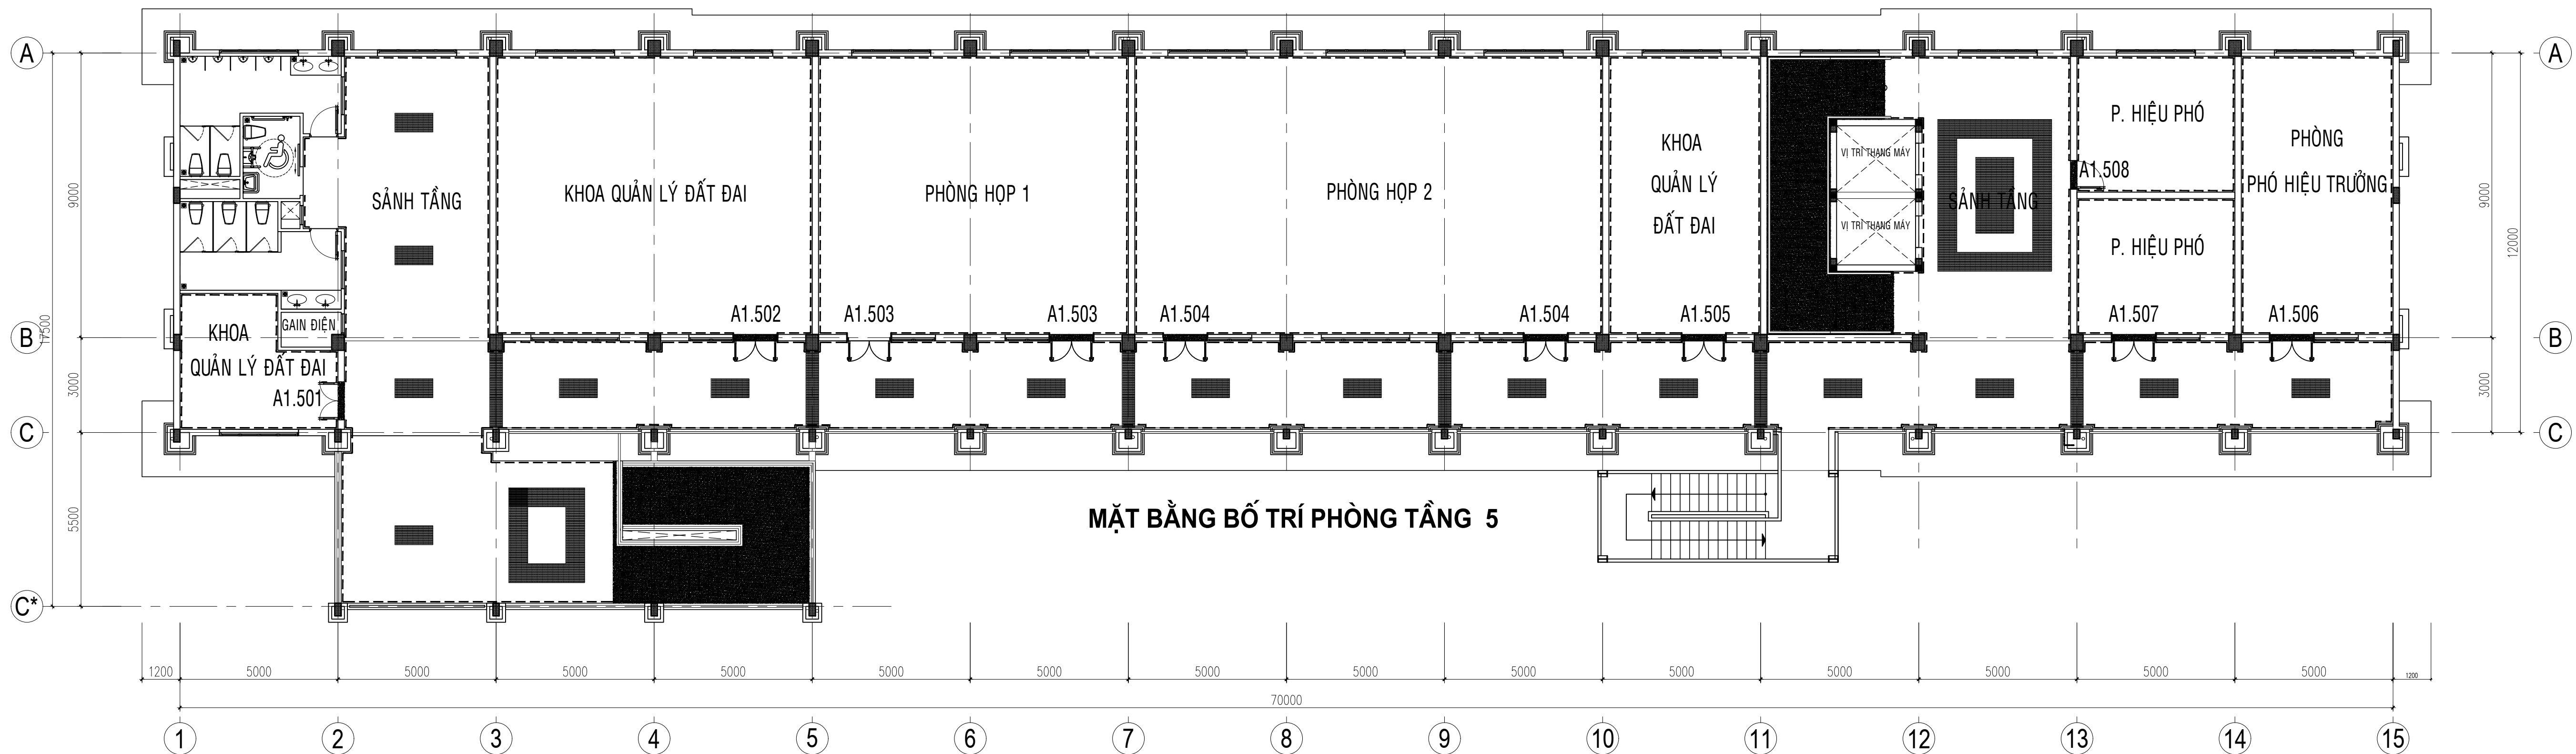

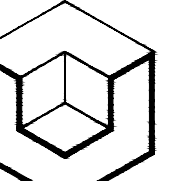
SỬA ĐỔI		
LẦN	NGÀY	XÁC NHẬN
1		
2		
3		
GHI CHÚ		
CHỦ ĐẦU TƯ		
TRƯỜNG ĐẠI HỌC TÀI NGUYÊN VÀ MÔI TRƯỜNG TP. HỒ CHÍ MINH KT. HIỆU TRƯỞNG PHÓ HIỆU TRƯỞNG		
HUỖNH QUYẾN		
CÔNG TRÌNH		
XÂY DỰNG CƠ SỞ VẬT CHẤT TRƯỜNG ĐẠI HỌC TÀI NGUYÊN VÀ MÔI TRƯỜNG TP. HỒ CHÍ MINH (GIAI ĐOẠN 1)		
HẠNG MỤC		
NHÀ BAN GIÁM HIỆU		
ĐỊA ĐIỂM		
XÃ NHƠN ĐỨC - HUYỆN NHÀ BÈ TP. HỒ CHÍ MINH		
ĐƠN VỊ THIẾT KẾ		
 DCCD VIỆN THIẾT KẾ - BỘ QUỐC PHÒNG CÔNG TY TƯ VẤN THIẾT KẾ VÀ ĐẦU TƯ XÂY DỰNG 21 LÊ VĂN LƯƠNG - Q. THANH XUÂN - TP. HÀ NỘI ĐT&FAX: (04) 38.572.671 - ĐTQS: Website: www.dccd.vn - Email: dccd@dccd.vn		
GIÁM ĐỐC		
TRUNG TÂM QUY HOẠCH HẠ TẦNG - NGẮM 2 ĐT: (08)38. 479 752 - ĐTQS: 069 633 160		
GIÁM ĐỐC TRUNG TÂM TRƯƠNG HỒNG LĨNH		
CHỦ NHIỆM ĐỒ ÁN TRƯƠNG HỒNG LĨNH		
CHỦ TRÌ BỘ MÔN VŨ NGỌC SƠN		
THỂ HIỆN NGUYỄN THẾ MINH		
QLKT: LƯU NGUYỄN		
TÊN BẢN VẼ:		
MẶT BẰNG BỐ TRÍ PHÒNG TẦNG 5 CAO ĐỘ +19.50		
HỒ SƠ: THIẾT KẾ BẢN VẼ THI CÔNG		
TỶ LỆ	HOÀN THÀNH	SỐ HIỆU BẢN VẼ
1/120	/2019	KT-03/03
A1		

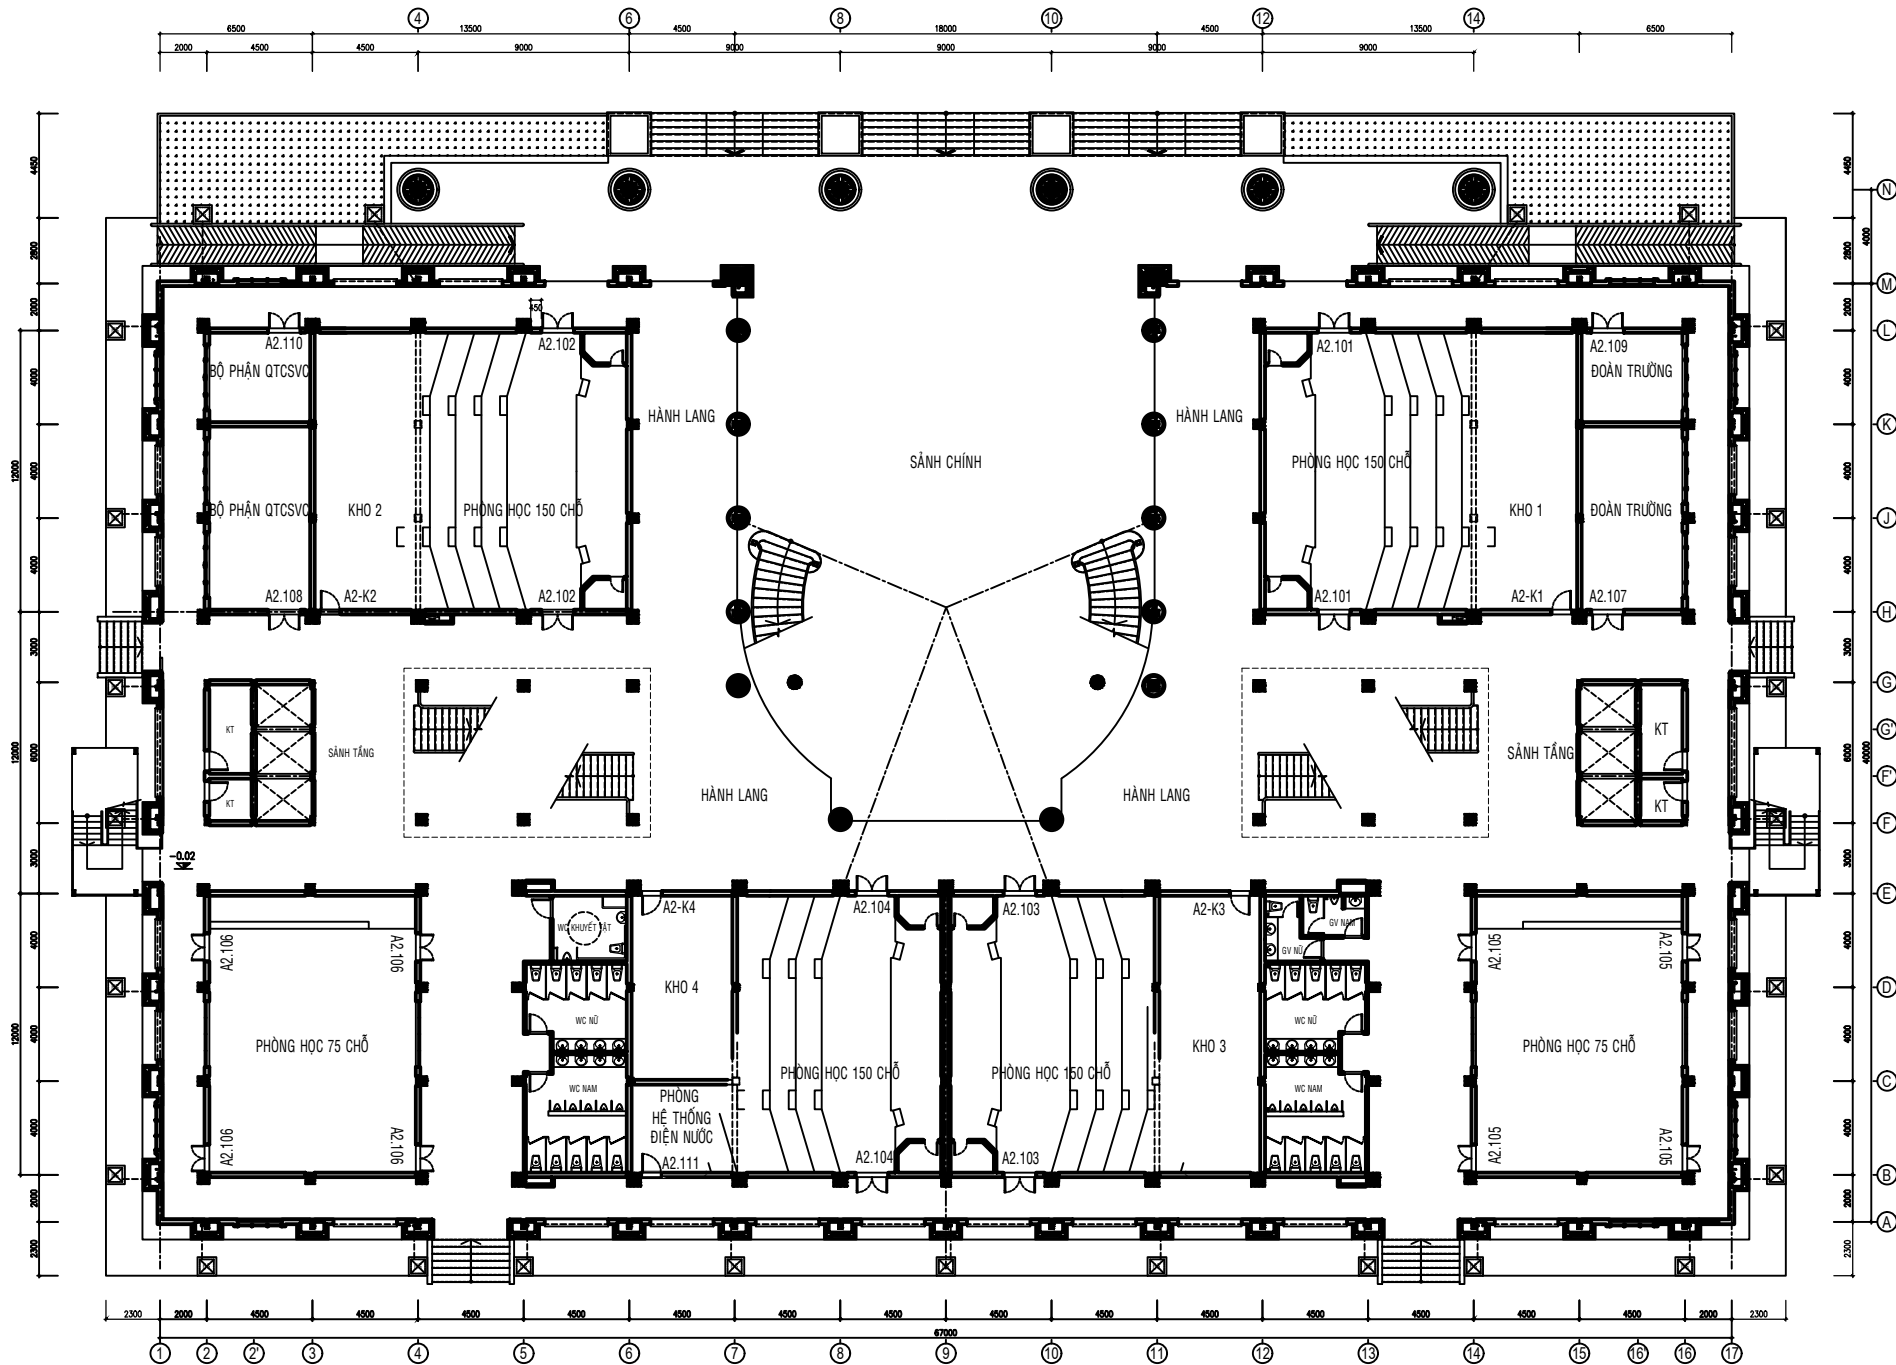

MẶT BẰNG BỐ TRÍ PHÒNG TẦNG 1

(TỶ LỆ : 1/100)


SỬA ĐỔI		
LẦN	NGÀY	XÁC NHẬN
1		
2		
3		
GHI CHÚ		
CHỦ ĐẦU TƯ		
TRƯỜNG ĐẠI HỌC TÀI NGUYÊN VÀ MÔI TRƯỜNG TP. HỒ CHÍ MINH KT. HIỆU TRƯỞNG PHÓ HIỆU TRƯỞNG		
HUYỀN QUYNH		
CÔNG TRÌNH		
XÂY DỰNG CƠ SỞ VẬT CHẤT TRƯỜNG ĐẠI HỌC TÀI NGUYÊN VÀ MÔI TRƯỜNG TP. HỒ CHÍ MINH (GIAI ĐOẠN 1)		
HẠNG MỤC		
NHÀ GIẢNG ĐƯỜNG		
ĐỊA ĐIỂM		
XÃ NHƠN ĐỨC - HUYỆN NHÀ BÈ TP. HỒ CHÍ MINH		
ĐƠN VỊ THIẾT KẾ		
 VIỆN THIẾT KẾ - BỘ QUỐC PHÒNG CÔNG TY TƯ VẤN THIẾT KẾ VÀ ĐẦU TƯ XÂY DỰNG 21 LÊ VĂN LƯƠNG - Q. THANH XUÂN - TP. HÀ NỘI ĐT: 043 38.572.671 - 0705. Website: www.dccd.vn - Email: dcd@dccd.vn		
GIÁM ĐỐC		
TRUNG TÂM QUY HOẠCH HẠ TẦNG - NGÃM 2 ĐT: (08)38.479.752 - ĐTQS: 069.633.160		
GIÁM ĐỐC TRUNG TÂM TRƯỞNG HỒNG LĨNH CHỦ NHIỆM ĐỒ ÁN TRƯỞNG HỒNG LĨNH CHỦ TRƯỞNG MÔN VŨ NGỌC SƠN THẺ HẸN NGUYỄN THẾ MINH QUYẾT LƯU NGUYỄN TÊN BẢN VẼ:		
SƠ ĐỒ BỐ TRÍ PHÒNG TẦNG 1		
HỒ SƠ: THIẾT KẾ BẢN VẼ THI CÔNG		
TỶ LỆ	HOÀN THÀNH	SỐ HIỆU BẢN VẼ
1/120	/2019	KT-01/06
A1		

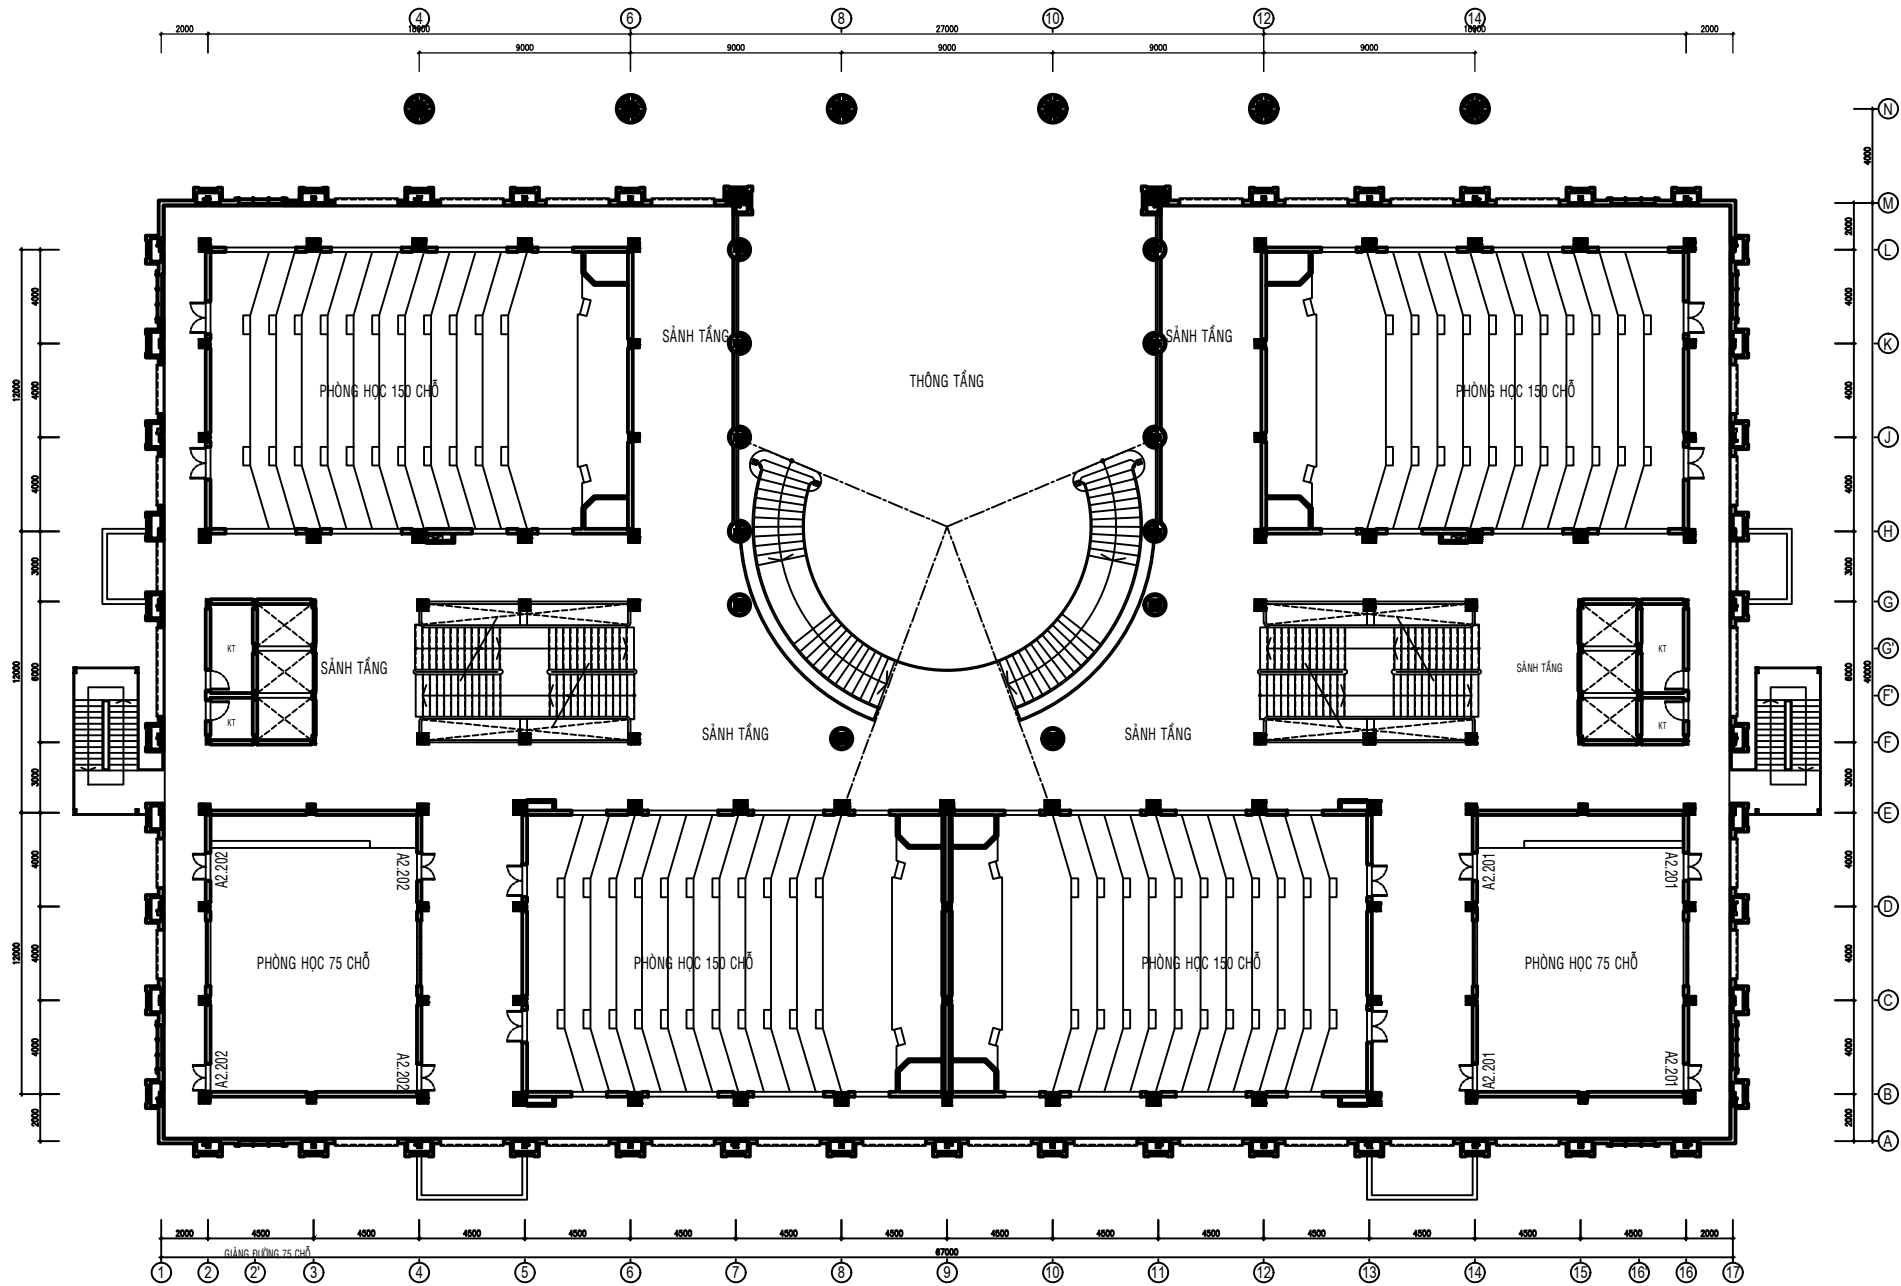

MẶT BẰNG BỐ TRÍ PHÒNG TẦNG 2


(TỶ LỆ: 1/100)

SỬA ĐỔI		
LẦN	NGÀY	XÁC NHẬN
1		
2		
3		
GHI CHÚ		
CHỦ ĐẦU TƯ		
TRƯỜNG ĐẠI HỌC TÀI NGUYÊN VÀ MÔI TRƯỜNG TP. HỒ CHÍ MINH KT. HIỆU TRƯỞNG PHÓ HIỆU TRƯỞNG		
HUYỀN QUYN		
CÔNG TRÌNH		
XÂY DỰNG CƠ SỞ VẬT CHẤT TRƯỜNG ĐẠI HỌC TÀI NGUYÊN VÀ MÔI TRƯỜNG TP. HỒ CHÍ MINH (GIAI ĐOẠN 1)		
HẠNG MỤC		
NHÀ GIẢNG ĐƯỜNG		
ĐỊA ĐIỂM		
XÃ NHƠN ĐỨC - HUYỆN NHÀ BÈ TP. HỒ CHÍ MINH		
ĐƠN VỊ THIẾT KẾ		
VIỆN THIẾT KẾ - BỘ QUỐC PHÒNG CÔNG TY TƯ VẤN THIẾT KẾ VÀ ĐẦU TƯ XÂY DỰNG		
21 LÊ VĂN LƯƠNG - Q. THANH XUÂN - TP. HÀ NỘI ĐT: 0438.572.671 - 0705. Website: www.dccd.vn - Email: dccd@dccd.vn		
GIÁM ĐỐC		
TRUNG TÂM QUY HOẠCH HẠ TẦNG - NGẮM 2		
ĐT: (08)38.479.752 - ĐTQS: 069.633.160		
GIÁM ĐỐC TRUNG TÂM		
TRƯỞNG HỒNG LĨNH		
CHỦ NHIỆM ĐỒ ÁN		
TRƯỞNG HỒNG LĨNH		
CHỦ TRƯ BỘ MÔN		
VŨ NGỌC SƠN		
THỂ HIỆN		
NGUYỄN THẾ MINH		
QUY:		
LƯU NGUYỄN		
TÊN BẢN VẼ:		
SƠ ĐỒ BỐ TRÍ PHÒNG TẦNG 2		
HỒ SƠ: THIẾT KẾ BẢN VẼ THI CÔNG		
TỶ LỆ	HOÀN THÀNH	SỐ HIỆU BẢN VẼ
1/120	/2019	KT-02/06
A1		

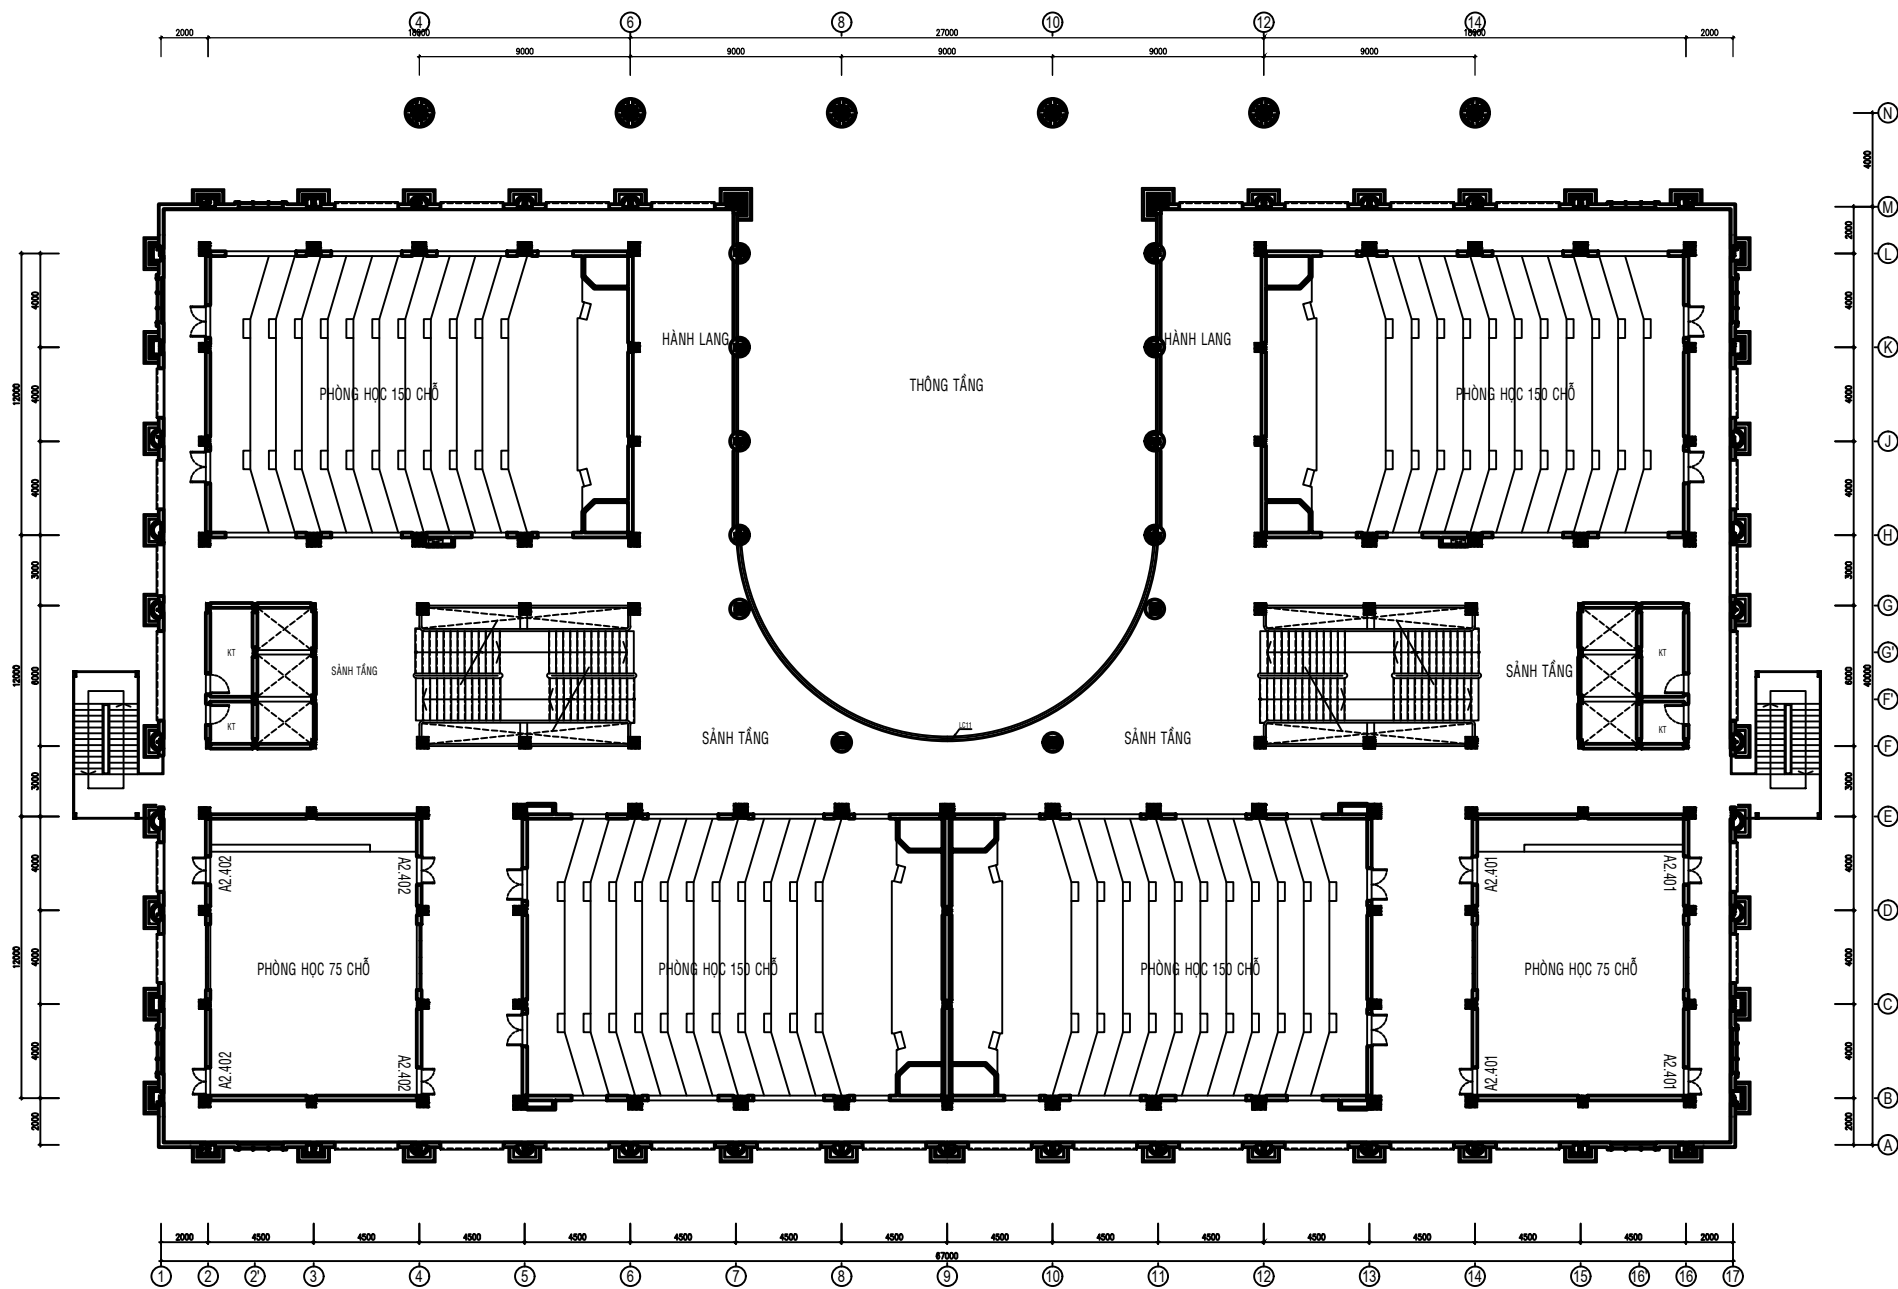


MẶT BẰNG BỐ TRÍ PHÒNG TẦNG 4 (TỶ LỆ: 1/100)

SỬA ĐỔI		
LẦN	NGÀY	XÁC NHẬN
1		
2		
3		
GHI CHÚ		
CHỦ ĐẦU TƯ		
TRƯỜNG ĐẠI HỌC TÀI NGUYÊN VÀ MÔI TRƯỜNG TP. HỒ CHÍ MINH KT. HIỆU TRƯỞNG PHÓ HIỆU TRƯỞNG		
HUYỀN QUYNH		
CÔNG TRÌNH		
XÂY DỰNG CƠ SỞ VẬT CHẤT TRƯỜNG ĐẠI HỌC TÀI NGUYÊN VÀ MÔI TRƯỜNG TP. HỒ CHÍ MINH (GIAI ĐOẠN 1)		
HẠNG MỤC		
NHÀ GIẢNG ĐƯỜNG		
ĐỊA ĐIỂM		
XÃ NHƠN ĐỨC - HUYỆN NHÀ BÈ TP. HỒ CHÍ MINH		
ĐƠN VỊ THIẾT KẾ		
VIỆN THIẾT KẾ - BỘ QUỐC PHÒNG CÔNG TY TƯ VẤN THIẾT KẾ VÀ ĐẦU TƯ XÂY DỰNG 21 LÊ VĂN LƯƠNG - Q. THANH XUÂN - TP. HÀ NỘI ĐT: 043 38.572.671 - 0705. Website: www.dccd.vn - Email: dcd@dccd.vn		
GIÁM ĐỐC		
TRUNG TÂM QUY HOẠCH HẠ TẦNG - NGẮM 2 ĐT: (08)38. 479 752 - ĐTQS: 069 633 160		
GIÁM ĐỐC TRUNG TÂM		
CHỦ NHIỆM ĐỒ ÁN		
TRƯỞNG HỒNG LĨNH		
CHỦ TRÌ BỘ MÔN		
VŨ NGỌC SON		
THÊ HẸN		
NGUYỄN THẾ MINH		
QUY:		
LƯU NGUYỄN		
TÊN BẢN VẼ:		
SƠ ĐỒ BỐ TRÍ PHÒNG TẦNG 4		
HỒ SƠ: THIẾT KẾ BÁN VẼ THÌ CÔNG		
TỶ LỆ	HOÀN THÀNH	SỐ HIỆU BẢN VẼ
1/120	/2019	KT-04/06
A1		

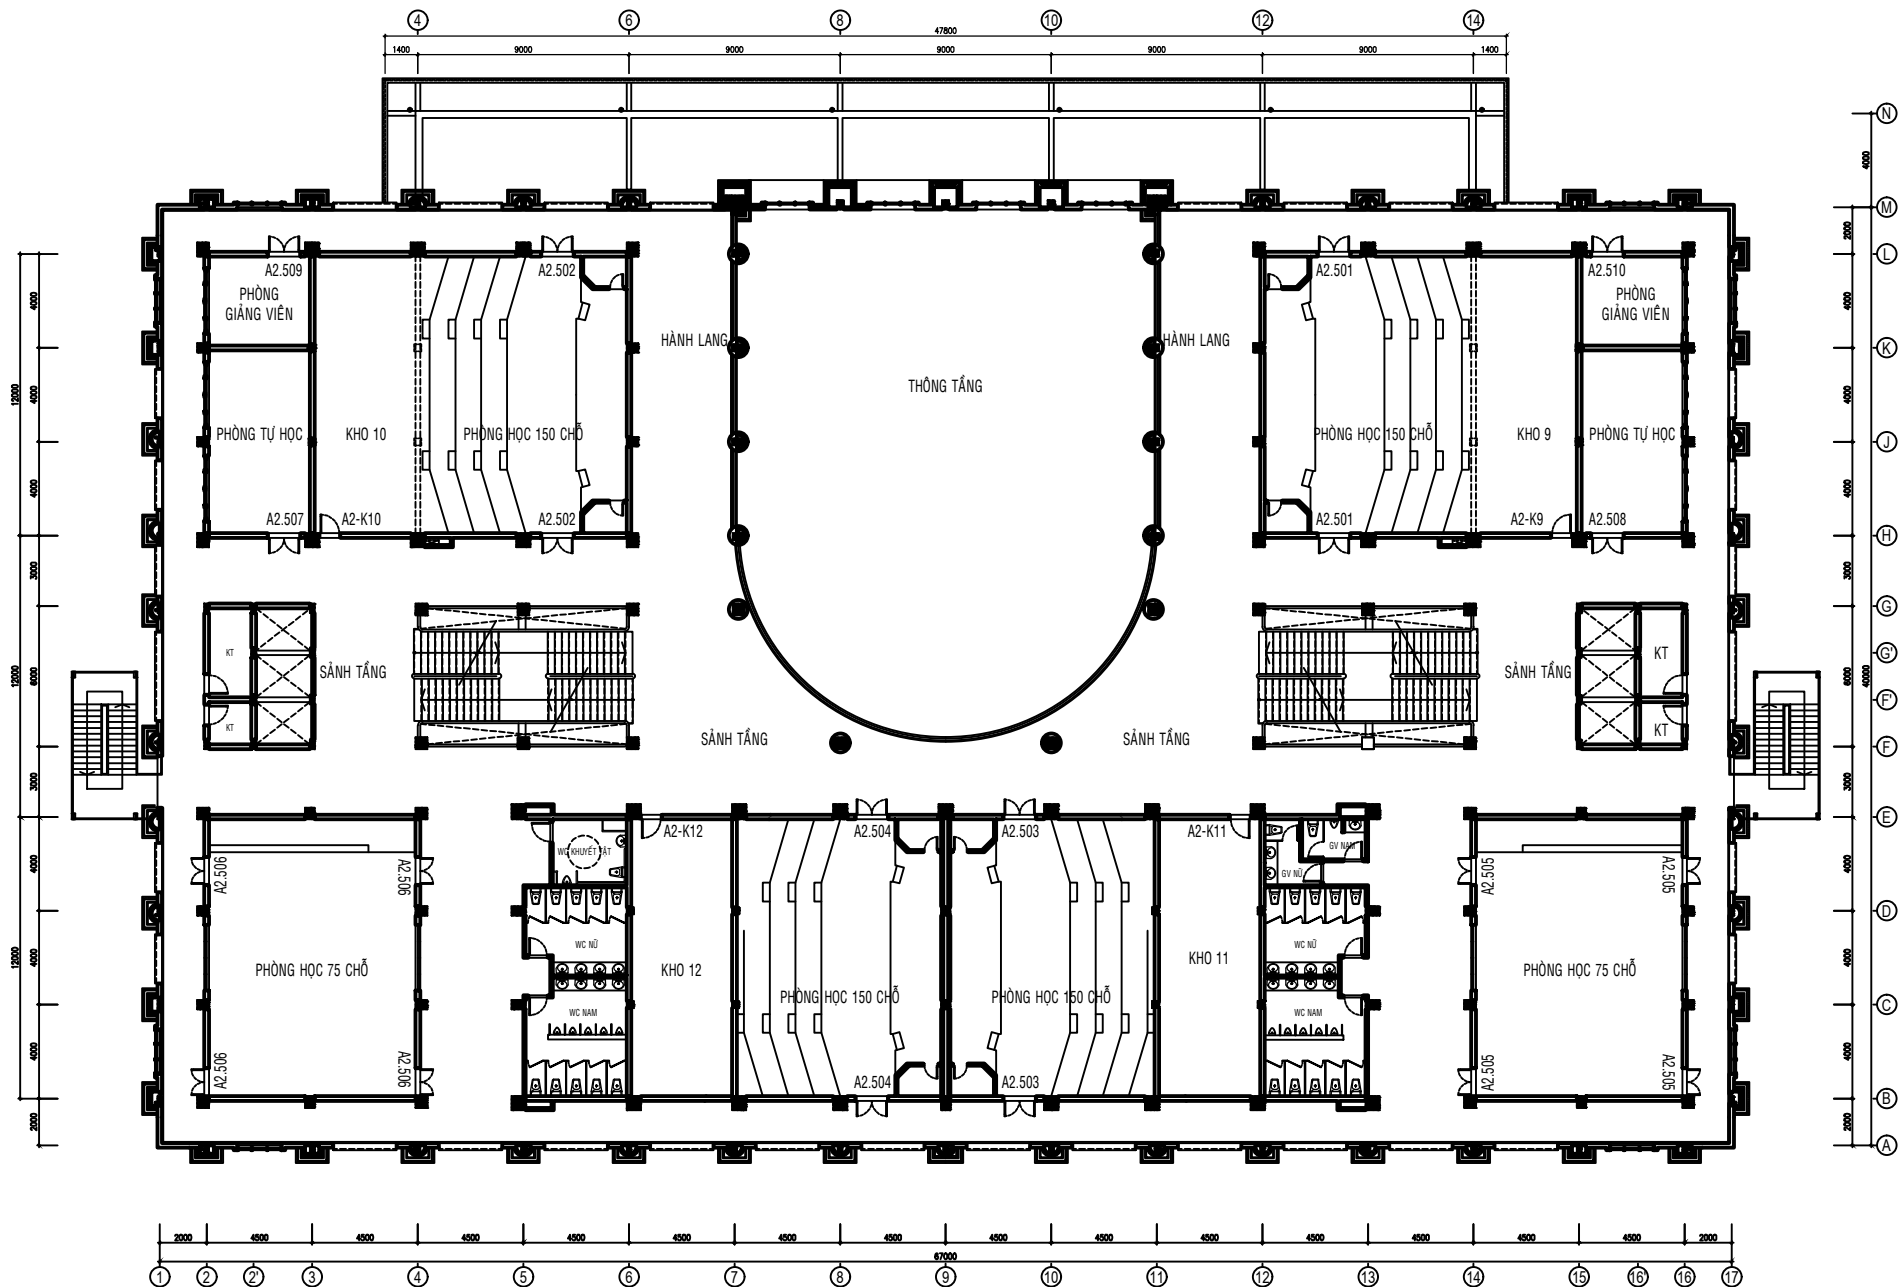

MẶT BẰNG BỐ TRÍ PHÒNG TẦNG 5 (TỶ LỆ: 1/100)

SỬA ĐỔI		
LẦN	NGÀY	XÁC NHẬN
1		
2		
3		
GHI CHÚ		
CHỦ ĐẦU TƯ		
TRƯỜNG ĐẠI HỌC		
TÀI NGUYÊN VÀ MÔI TRƯỜNG		
TP. HỒ CHÍ MINH		
KT. HIỆU TRƯỞNG		
PHÓ HIỆU TRƯỞNG		
HUYỀN QUYNH		
CÔNG TRÌNH		
XÂY DỰNG CƠ SỞ VẬT CHẤT		
TRƯỜNG ĐẠI HỌC		
TÀI NGUYÊN VÀ MÔI TRƯỜNG		
TP. HỒ CHÍ MINH (GIAI ĐOẠN 1)		
HANG MỤC		
NHÀ GIẢNG ĐƯỜNG		
ĐỊA ĐIỂM		
XÃ NHƠN ĐỨC - HUYỆN NHÀ BÈ		
TP. HỒ CHÍ MINH		
ĐƠN VỊ THIẾT KẾ		
VIỆN THIẾT KẾ - BỘ QUỐC PHÒNG		
CÔNG TY TƯ VẤN THIẾT KẾ		
VÀ ĐẦU TƯ XÂY DỰNG		
21 LÊ VĂN LƯƠNG - Q. THANH XUÂN - TP. HÀ NỘI		
ĐT: 0438.572.671 - 0705.		
Website: www.dccd.vn - Email: dcd@dccd.vn		
GIÁM ĐỐC		
TRUNG TÂM		
QUY HOẠCH HẠ TẦNG - NGĂM 2		
ĐT: (08)38.479.752 - ĐTQS: 069.633.160		
GIÁM ĐỐC TRUNG TÂM		
TRƯỞNG HỒNG LĨNH		
CHỦ NHIỆM ĐỒ ÁN		
TRƯỞNG HỒNG LĨNH		
CHỦ TRƯỞNG BỘ MÔN		
VŨ NGỌC SƠN		
THỂ HIỆN		
NGUYỄN THẾ MINH		
QUYẾT		
LƯU NGUYỄN		
TÊN BẢN VẼ:		
SƠ ĐỒ BỐ TRÍ PHÒNG		
TẦNG 5		
HỒ SƠ: THIẾT KẾ BẢN VẼ THỰC CÔNG		
TỶ LỆ	HOÀN THÀNH	SỐ HIỆU BẢN VẼ
1/120	/2019	KT-05/06
A1		

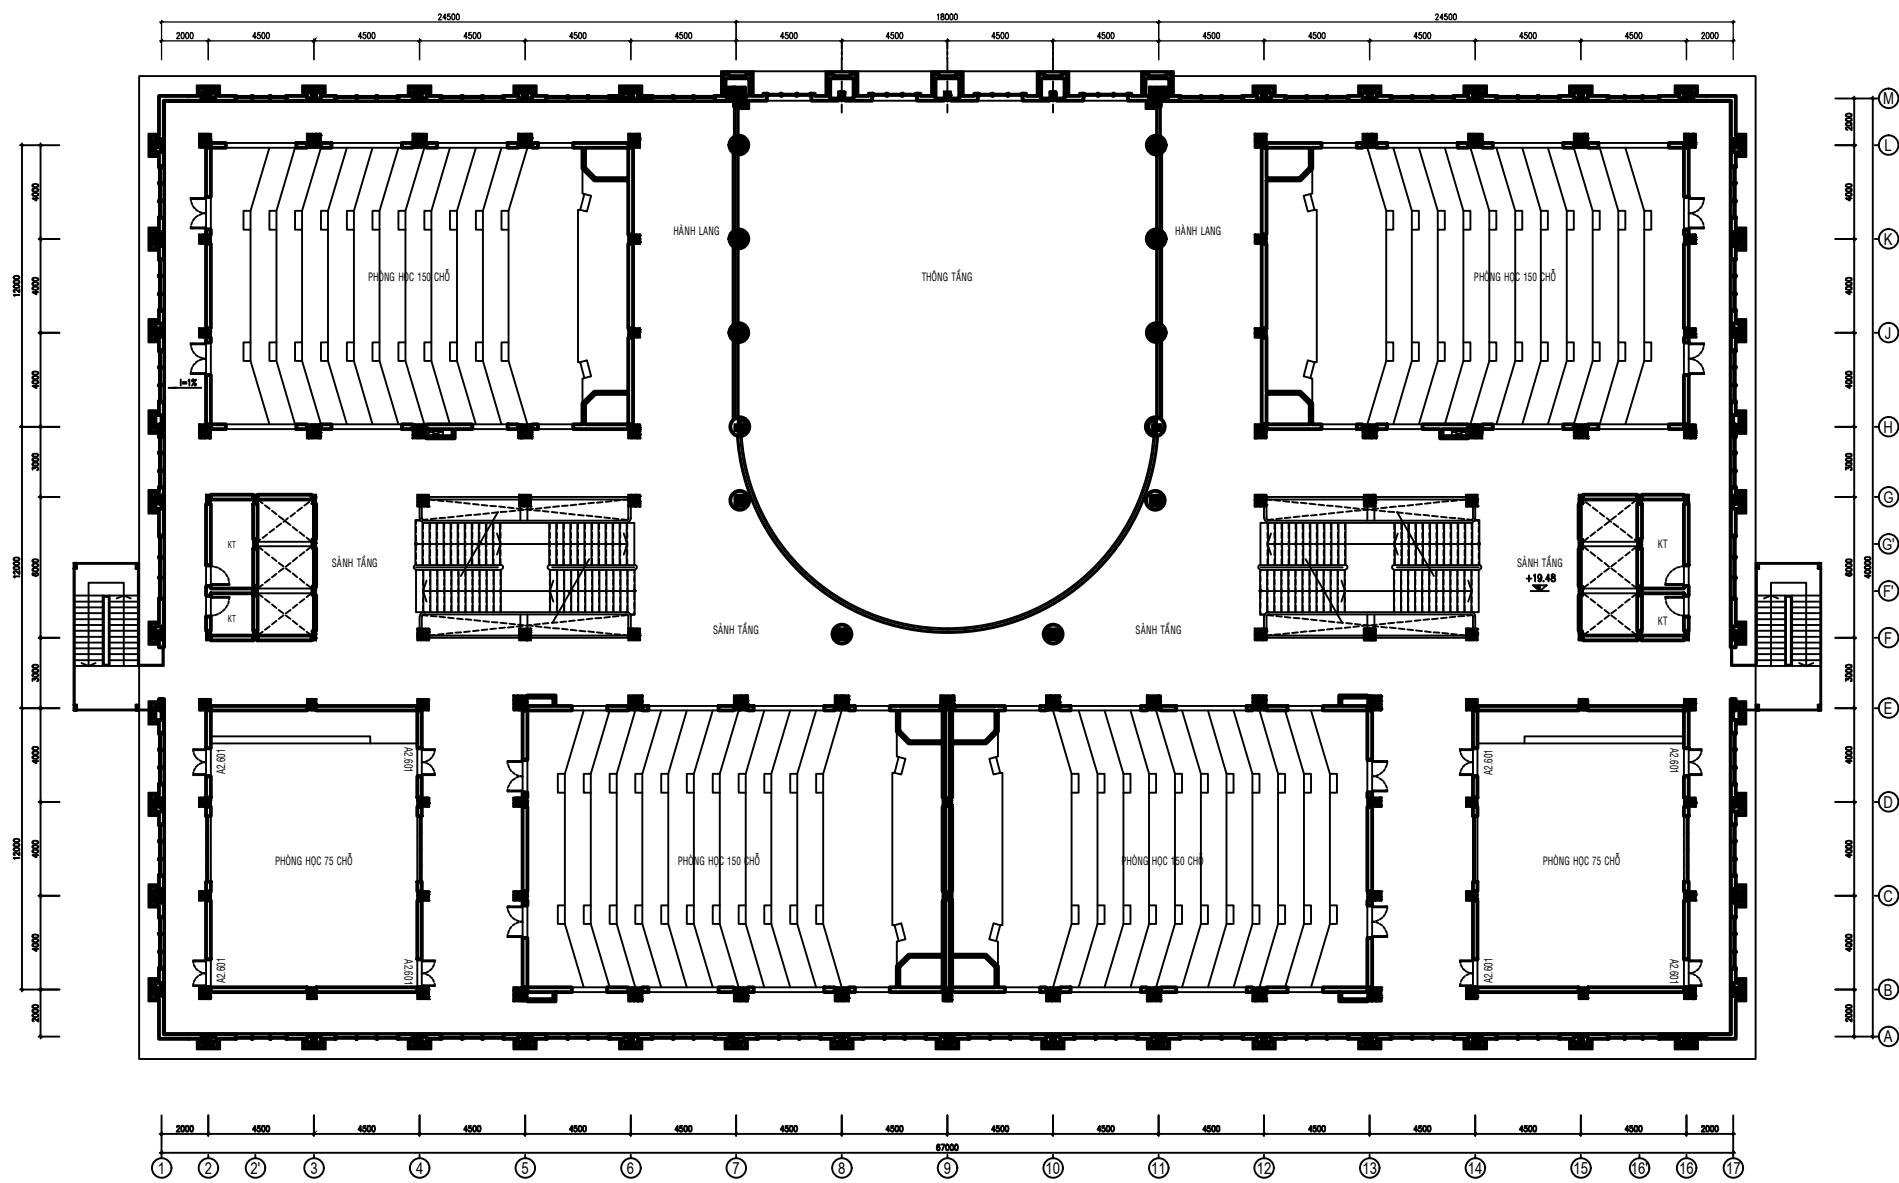

MẶT BẰNG BỐ TRÍ PHÒNG TẦNG 6 (TỶ LỆ : 1/100)

SỬA ĐỔI		
LẦN	NGÀY	XÁC NHẬN
1		
2		
3		

GHI CHÚ

CHỦ ĐẦU TƯ
**TRƯỜNG ĐẠI HỌC
TÀI NGUYÊN VÀ MÔI TRƯỜNG
TP. HỒ CHÍ MINH**
KT. HIỆU TRƯỞNG
PHÓ HIỆU TRƯỞNG

HUYỀN QUYN

CÔNG TRÌNH
**XÂY DỰNG CƠ SỞ VẬT CHẤT
TRƯỜNG ĐẠI HỌC
TÀI NGUYÊN VÀ MÔI TRƯỜNG
TP. HỒ CHÍ MINH (GIAI ĐOẠN 1)**

HẠNG MỤC
NHÀ GIẢNG ĐƯỜNG

ĐỊA ĐIỂM
**XÃ NHƠN ĐỨC - HUYỆN NHÀ BÈ
TP. HỒ CHÍ MINH**

ĐƠN VỊ THIẾT KẾ

**VIỆN THIẾT KẾ - BỘ QUỐC PHÒNG
CÔNG TY TƯ VẤN THIẾT KẾ
VÀ ĐẦU TƯ XÂY DỰNG**
21 LÊ VĂN LƯƠNG - Q. THANH XUÂN - TP. HÀ NỘI
ĐT: 0438.572.671 - 0705.
Website: www.dccd.vn - Email: dcd@dccd.vn


GIÁM ĐỐC

**TRUNG TÂM
QUY HOẠCH HẠ TẦNG - NGẮM 2**
ĐT: (08)38.479.752 - ĐTQS: 069.633.160


GIÁM ĐỐC TRUNG TÂM TRƯỜNG HỒNG LĨNH	
CHỦ NHIỆM ĐỒ ÁN TRƯỜNG HỒNG LĨNH	
CHỦ TRƯỞNG BỘ MÔN VŨ NGỌC SƠN	
THẺ HẸN NGUYỄN THẾ MINH	
ĐKT: LƯU NGUYỄN	
TÊN BẢN VẼ:	


**SƠ ĐỒ BỐ TRÍ PHÒNG
TẦNG 6**

HỒ SƠ: THIẾT KẾ BẢN VẼ THI CÔNG		
TỶ LỆ	HOÀN THÀNH	SỐ HIỆU BẢN VẼ
1/120	/2019	KT-06/06
A1		

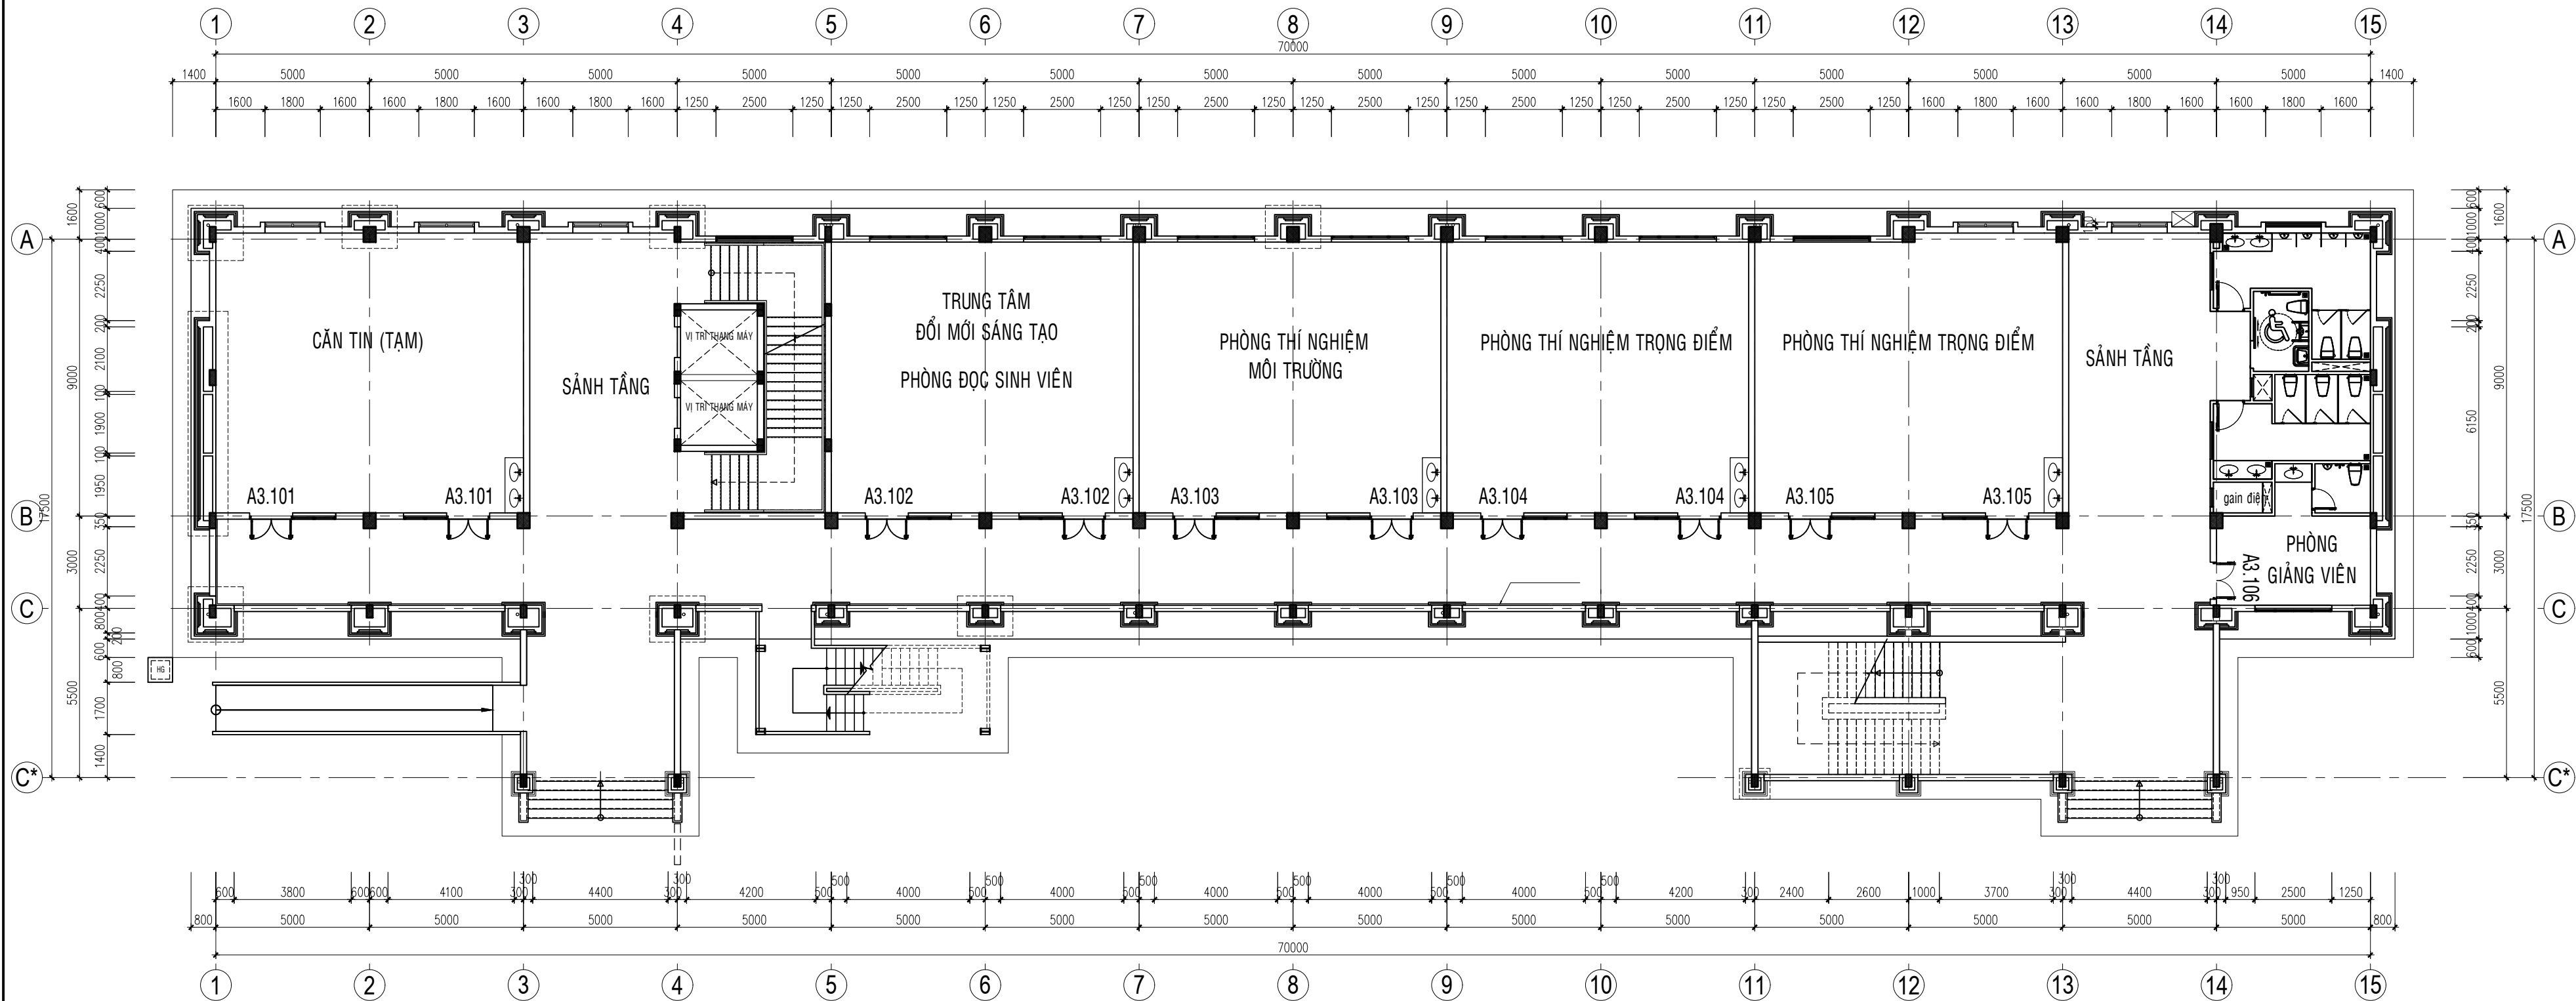



MẶT BẰNG BỐ TRÍ PHÒNG TẦNG 1

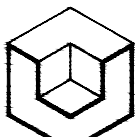SỬA ĐỔI		
LẦN	NGÀY	XÁC NHẬN
1		
2		
3		
GHI CHÚ		
CHỦ ĐẦU TƯ		
TRƯỜNG ĐẠI HỌC TÀI NGUYÊN VÀ MÔI TRƯỜNG TP. HỒ CHÍ MINH KT. HIỆU TRƯỞNG PHÓ HIỆU TRƯỞNG		
HUỖNH QUYẾN		
CÔNG TRÌNH		
XÂY DỰNG CƠ SỞ VẬT CHẤT TRƯỜNG ĐẠI HỌC TÀI NGUYÊN VÀ MÔI TRƯỜNG TP. HỒ CHÍ MINH (GIAI ĐOẠN 1)		
HẠNG MỤC		
KHỐI LỚP HỌC THỰC HÀNH THÍ NGHIỆM		
ĐỊA ĐIỂM		
XÃ NHƠN ĐỨC - HUYỆN NHÀ BÈ TP. HỒ CHÍ MINH		
ĐƠN VỊ THIẾT KẾ		
 DCCD VIỆN THIẾT KẾ - BỘ QUỐC PHÒNG CN CÔNG TY TƯ VẤN THIẾT KẾ VÀ ĐẦU TƯ XÂY DỰNG 21 LÊ VĂN LƯƠNG - Q. THANH XUÂN - TP. HÀ NỘI ĐT&FAX: (04) 38.572.671 - ĐTOS: _____ Website: www.dccd.vn - Email : dccd@dccd.vn		
GIÁM ĐỐC		
TRUNG TÂM QUY HOẠCH HẠ TẦNG - NGẮM 2 ĐT: (08)38. 479 752 - ĐTQS: 069 633 160		
GIÁM ĐỐC TRUNG TÂM TRƯƠNG HỒNG LĨNH		
CHỦ NHIỆM ĐỒ ÁN TRƯƠNG HỒNG LĨNH		
CHỦ TRÌ BỘ MÔN VŨ NGỌC SƠN		
THỂ HIỆN NGUYỄN THẾ MINH		
QLKT: LƯU NGUYỄN		
TÊN BẢN VẼ:		
MẶT BẰNG BỐ TRÍ PHÒNG TẦNG 1		
HỒ SƠ: THIẾT KẾ BẢN VẼ THI CÔNG		
TỶ LỆ	HOÀN THÀNH	SỐ HIỆU BẢN VẼ
1/120	/2019	KT-01/04
A1		

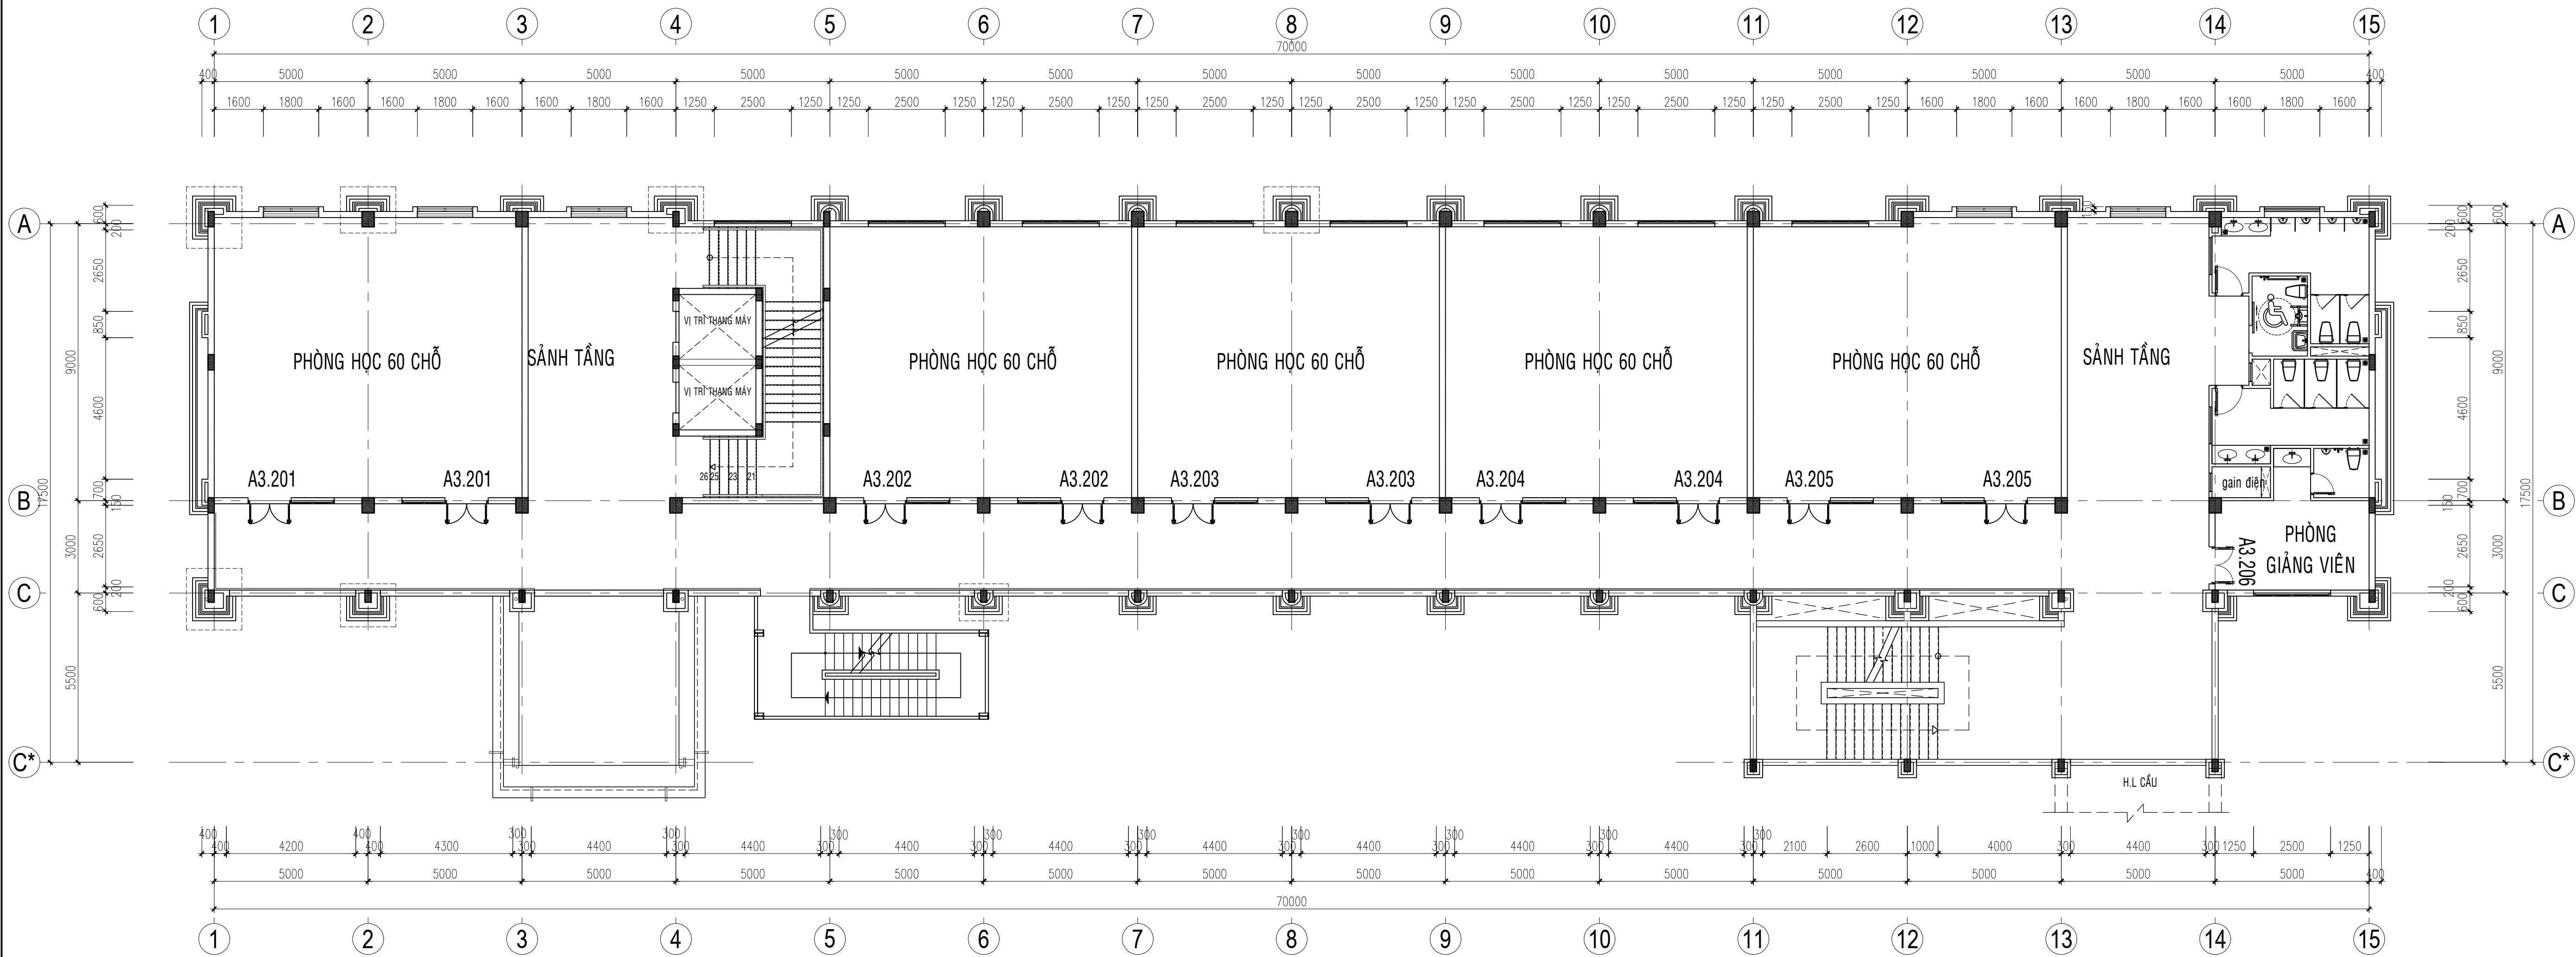



MẶT BẰNG BỐ TRÍ PHÒNG TẦNG 2

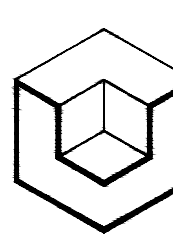SỬA ĐỔI		
LẦN	NGÀY	XÁC NHẬN
1		
2		
3		
GHI CHÚ		
CHỦ ĐẦU TƯ		
TRƯỜNG ĐẠI HỌC TÀI NGUYÊN VÀ MÔI TRƯỜNG TP. HỒ CHÍ MINH KT. HIỆU TRƯỞNG PHÓ HIỆU TRƯỞNG		
HUỖNH QUYẾN		
CÔNG TRÌNH		
XÂY DỰNG CƠ SỞ VẬT CHẤT TRƯỜNG ĐẠI HỌC TÀI NGUYÊN VÀ MÔI TRƯỜNG TP. HỒ CHÍ MINH (GIAI ĐOẠN 1)		
HẠNG MỤC		
KHỐI LỚP HỌC THỰC HÀNH THÍ NGHIỆM		
ĐỊA ĐIỂM		
XÃ NHƠN ĐỨC - HUYỆN NHÀ BÈ TP. HỒ CHÍ MINH		
ĐƠN VỊ THIẾT KẾ		
 DCCD® VIỆN THIẾT KẾ - BỘ QUỐC PHÒNG CN CÔNG TY TƯ VẤN THIẾT KẾ VÀ ĐẦU TƯ XÂY DỰNG 21 LÊ VĂN LƯƠNG - Q. THANH XUÂN - TP. HÀ NỘI ĐT&FAX: (04) 38.572.671 - ĐTQS: Website: www.dccd.vn - Email: dccd@dccd.vn		
GIÁM ĐỐC		
TRUNG TÂM QUY HOẠCH HẠ TẦNG - NGẮM 2 ĐT: (08)38. 479 752 - ĐTQS: 069 633 160		
GIÁM ĐỐC TRUNG TÂM TRƯƠNG HỒNG LĨNH		
CHỦ NHIỆM ĐỒ ÁN TRƯƠNG HỒNG LĨNH		
CHỦ TRÌ BỘ MÔN VŨ NGỌC SƠN		
THỂ HIỆN NGUYỄN THẾ MINH		
QLKT: LƯU NGUYỄN		
TÊN BẢN VẼ:		
MẶT BẰNG BỐ TRÍ PHÒNG TẦNG 2		
HỒ SƠ: THIẾT KẾ BẢN VẼ THI CÔNG		
TỶ LỆ	HOÀN THÀNH	SỐ HIỆU BẢN VẼ
1/120	/2019	KT-02/04
A1		

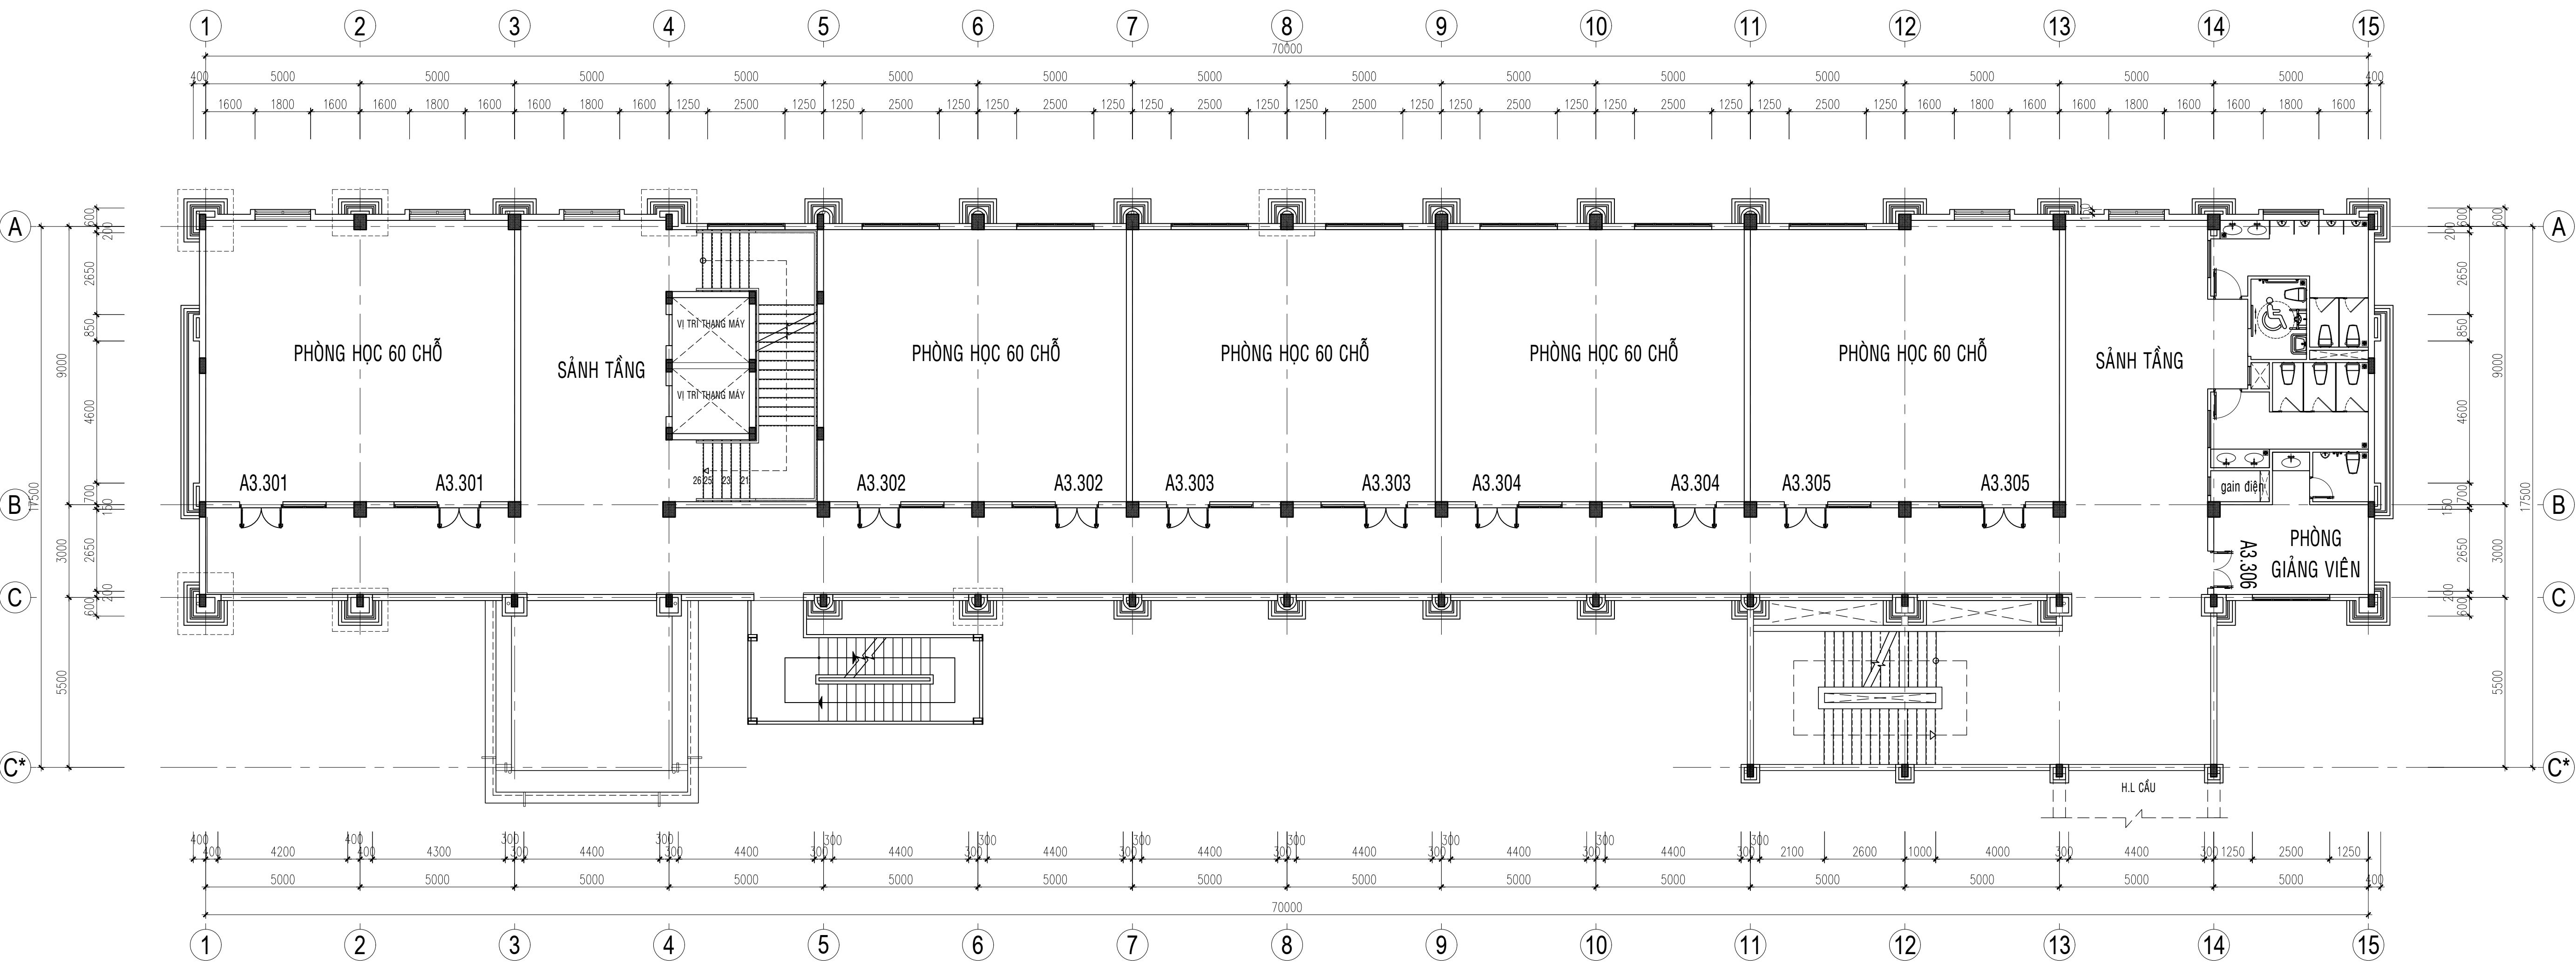


MẶT BẰNG BỐ TRÍ PHÒNG TẦNG 3

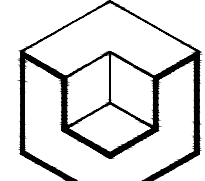
SỬA ĐỔI		
LẦN	NGÀY	XÁC NHẬN
1		
2		
3		
GHI CHÚ		
CHỦ ĐẦU TƯ		
TRƯỜNG ĐẠI HỌC TÀI NGUYÊN VÀ MÔI TRƯỜNG TP. HỒ CHÍ MINH KT. HIỆU TRƯỞNG PHÓ HIỆU TRƯỞNG		
HUỖNH QUYẾN		
CÔNG TRÌNH		
XÂY DỰNG CƠ SỞ VẬT CHẤT TRƯỜNG ĐẠI HỌC TÀI NGUYÊN VÀ MÔI TRƯỜNG TP. HỒ CHÍ MINH (GIAI ĐOẠN 1)		
HẠNG MỤC		
KHỐI LỚP HỌC THỰC HÀNH THÍ NGHIỆM		
ĐỊA ĐIỂM		
XÃ NHƠN ĐỨC - HUYỆN NHÀ BÈ TP. HỒ CHÍ MINH		
ĐƠN VỊ THIẾT KẾ		
 DCCD VIỆN THIẾT KẾ - BỘ QUỐC PHÒNG CN CÔNG TY TƯ VẤN THIẾT KẾ VÀ ĐẦU TƯ XÂY DỰNG 21 LÊ VĂN LƯƠNG - Q. THANH XUÂN - TP. HÀ NỘI ĐT&FAX: (04) 38.572.671 - ĐTQS: Website: www.dccd.vn - Email: dccd@ccd.vn		
GIÁM ĐỐC		
TRUNG TÂM QUY HOẠCH HẠ TẦNG - NGẮM 2 ĐT: (08)38. 479 752 - ĐTQS: 069 633 160		
GIÁM ĐỐC TRUNG TÂM TRƯƠNG HỒNG LĨNH		
CHỦ NHIỆM ĐỒ ÁN TRƯƠNG HỒNG LĨNH		
CHỦ TRÌ BỘ MÔN VŨ NGỌC SƠN		
THỂ HIỆN NGUYỄN THẾ MINH		
QLKT: LƯU NGUYỄN		
TÊN BẢN VẼ:		
MẶT BẰNG BỐ TRÍ PHÒNG TẦNG 3		
HỒ SƠ: THIẾT KẾ BẢN VẼ THI CÔNG		
TỶ LỆ	HOÀN THÀNH	SỐ HIỆU BẢN VẼ
1/120	/2019	KT-03/04
A1		

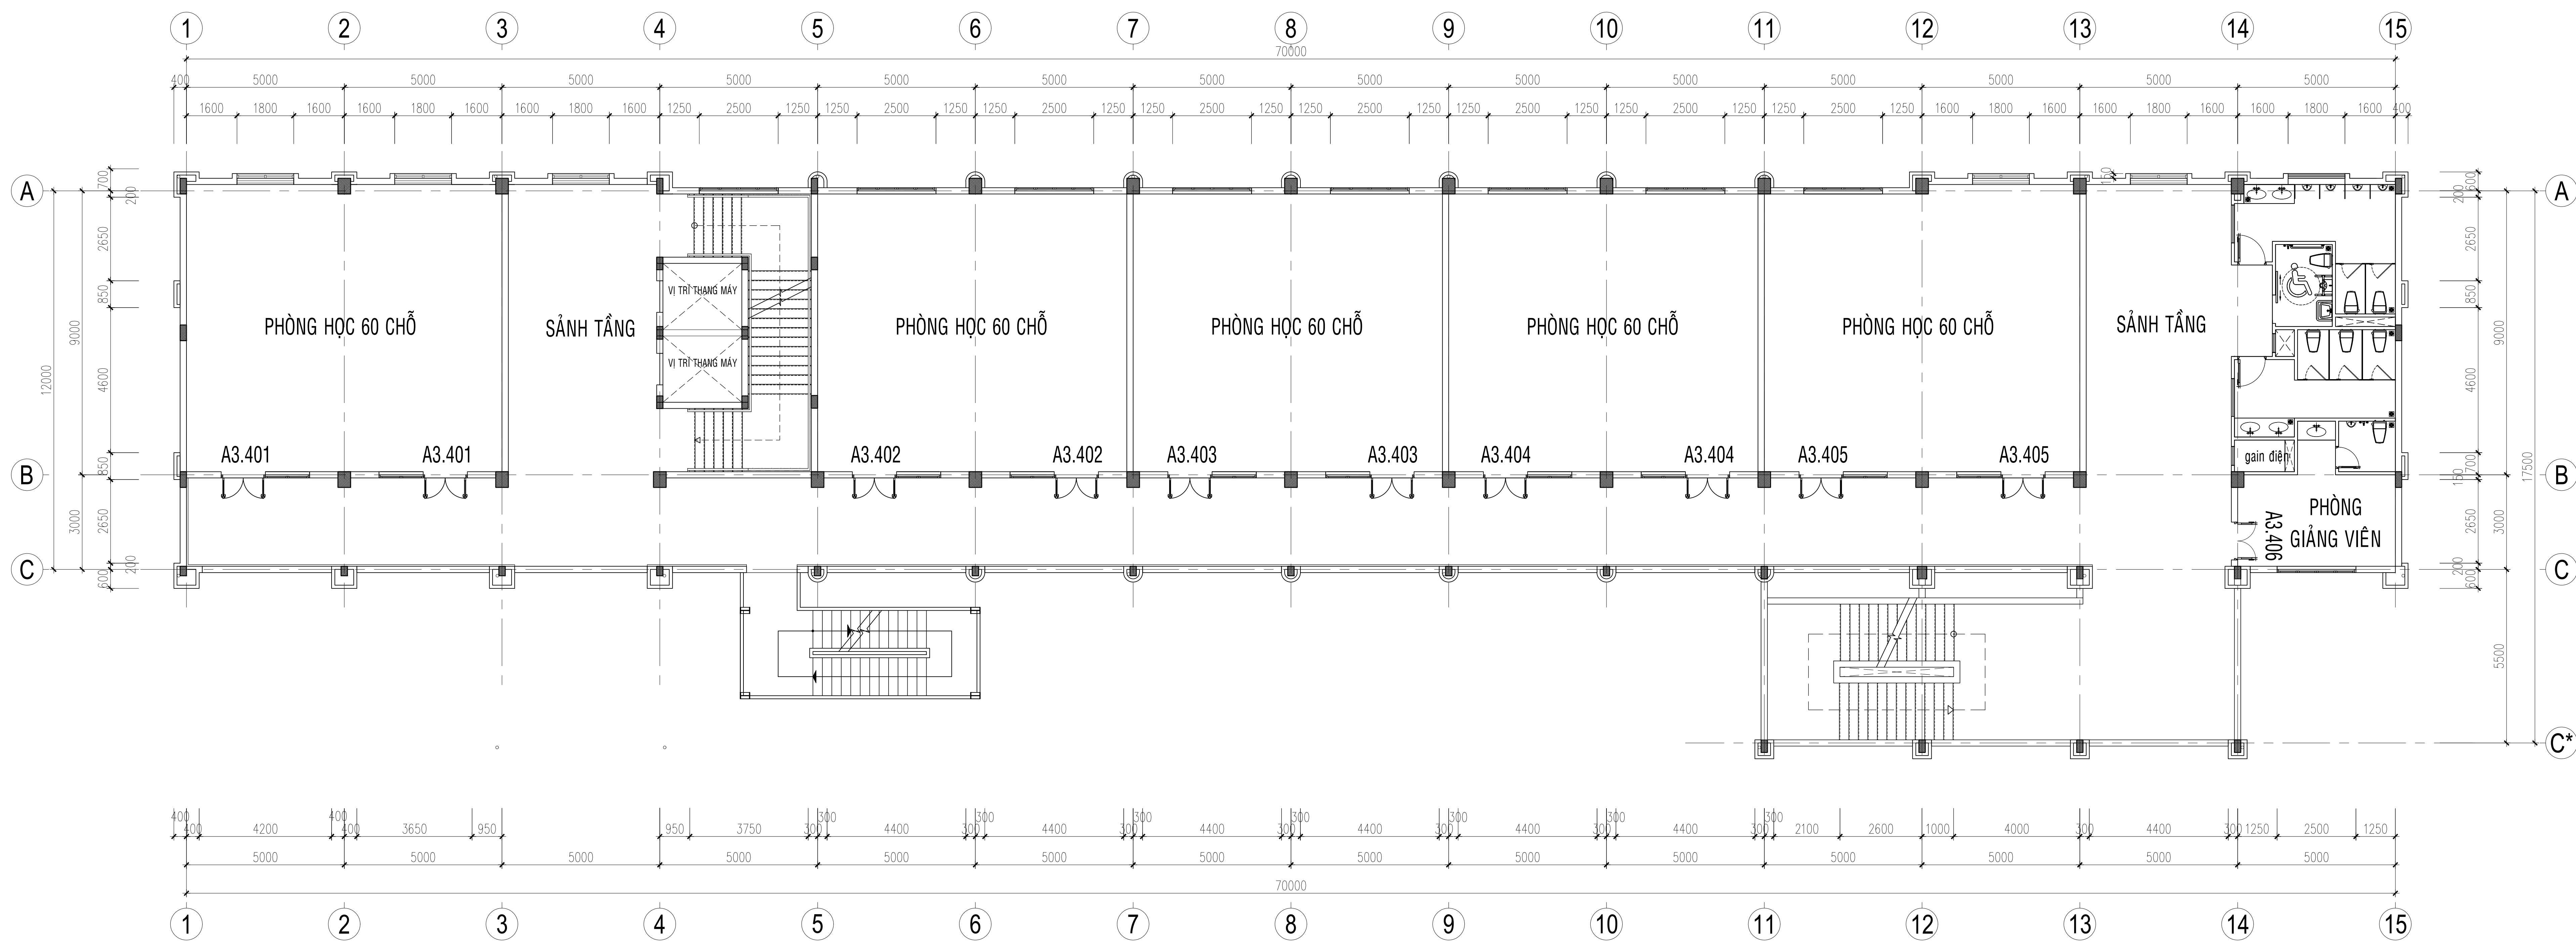

MẶT BẰNG BỐ TRÍ PHÒNG TẦNG 4

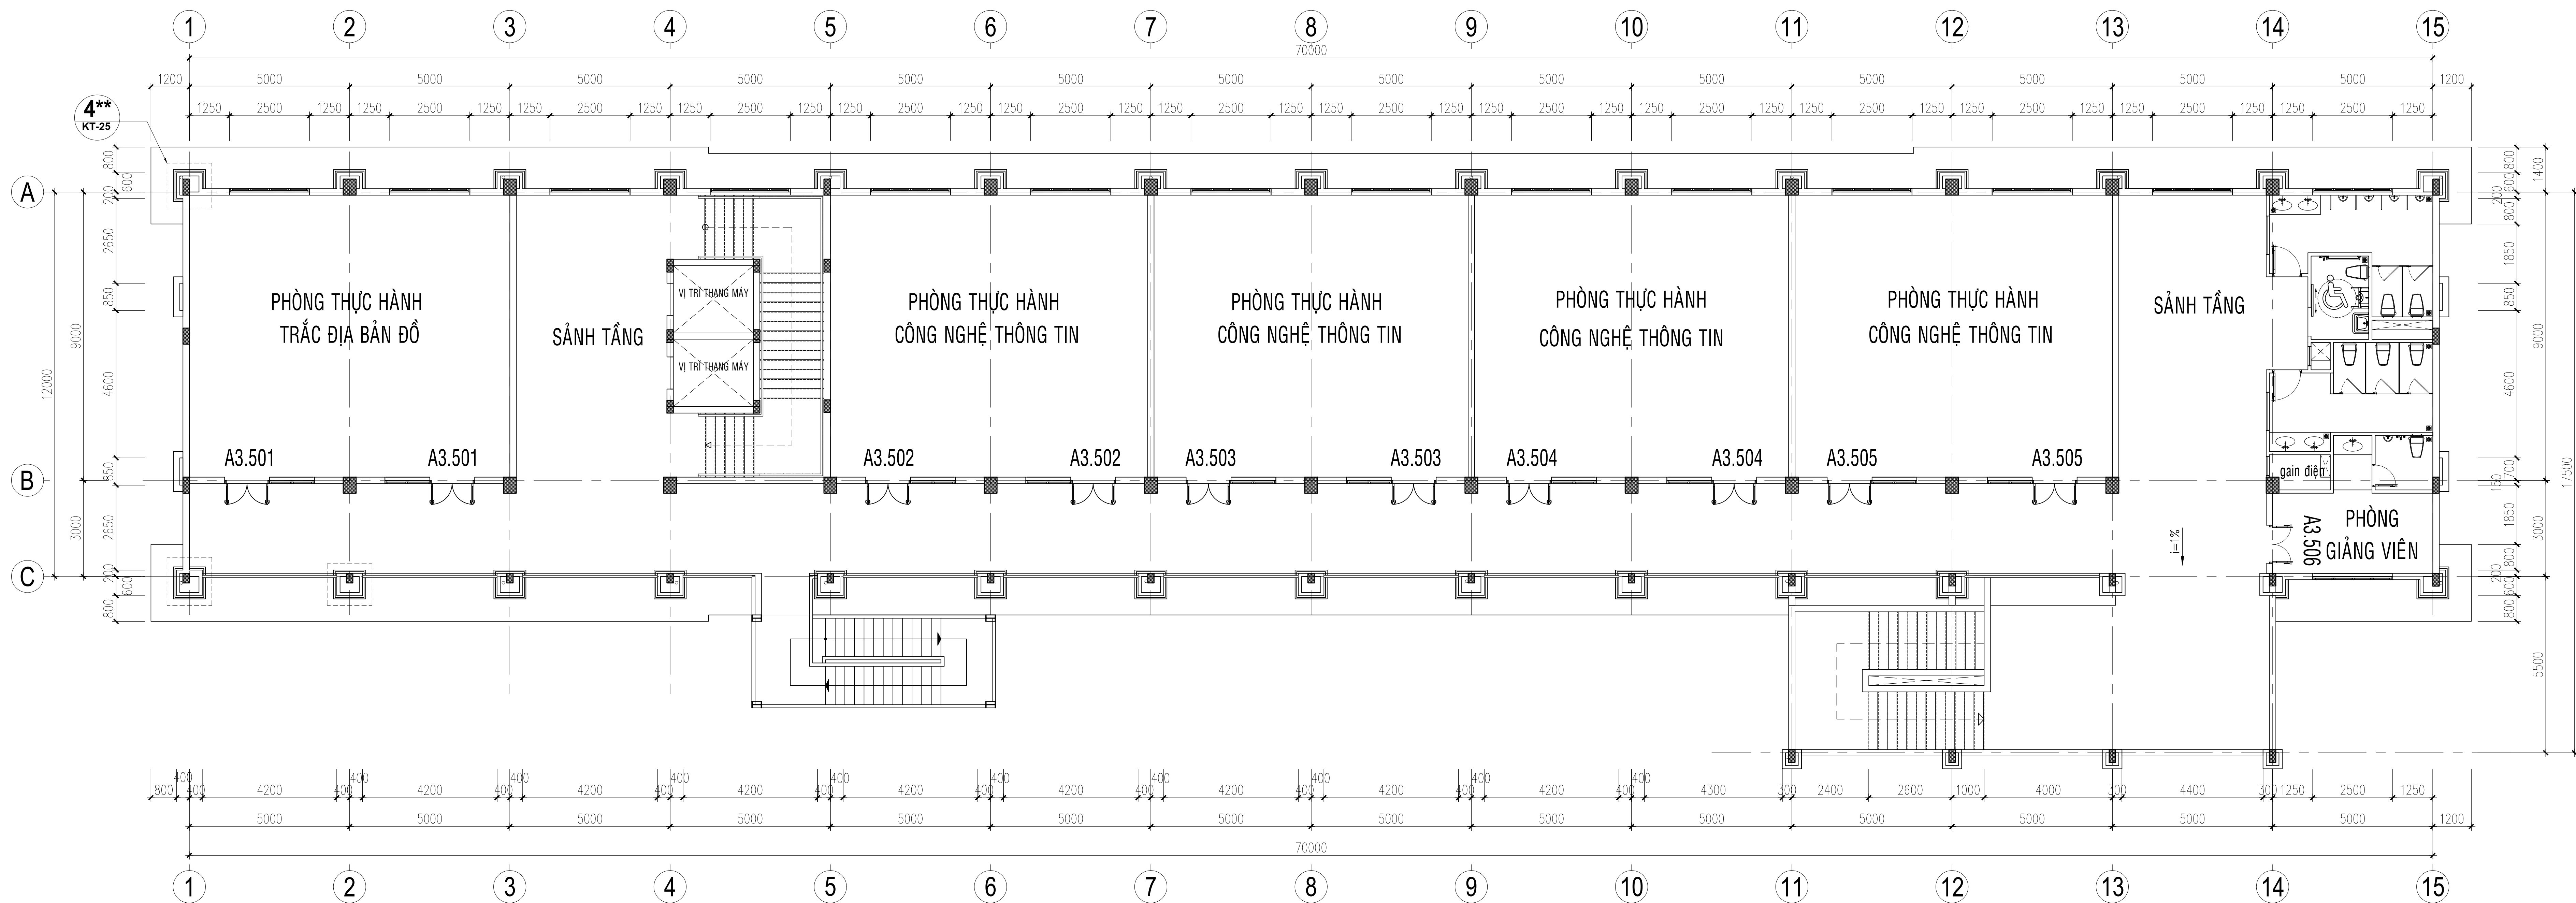

MẶT BẰNG BỐ TRÍ PHÒNG TẦNG 5

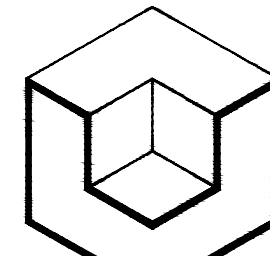SỬA ĐỔI		
LẦN	NGÀY	XÁC NHẬN
1		
2		
3		
GHI CHÚ		
CHỦ ĐẦU TƯ		
TRƯỜNG ĐẠI HỌC TÀI NGUYÊN VÀ MÔI TRƯỜNG TP. HỒ CHÍ MINH KT. HIỆU TRƯỞNG PHÓ HIỆU TRƯỞNG		
HUỖNH QUYÊN		
CÔNG TRÌNH		
XÂY DỰNG CƠ SỞ VẬT CHẤT TRƯỜNG ĐẠI HỌC TÀI NGUYÊN VÀ MÔI TRƯỜNG TP. HỒ CHÍ MINH (GIAI ĐOẠN 1)		
HẠNG MỤC		
KHỐI LỚP HỌC THỰC HÀNH THÍ NGHIỆM		
ĐỊA ĐIỂM		
XÃ NHƠN ĐỨC - HUYỆN NHÀ BÈ TP. HỒ CHÍ MINH		
ĐƠN VỊ THIẾT KẾ		
 DCCD® VIỆN THIẾT KẾ - BỘ QUỐC PHÒNG CN CÔNG TY TƯ VẤN THIẾT KẾ VÀ ĐẦU TƯ XÂY DỰNG 21 LÊ VĂN LƯƠNG - Q. THANH XUÂN - TP. HÀ NỘI ĐT&FAX: (04) 38.572 671 - ĐTQS: Website: www.dccd.vn - Email : dccd@dccd.vn		
GIÁM ĐỐC		
TRUNG TÂM QUY HOẠCH HẠ TẦNG - NGẮM 2 ĐT: (08)38. 479 752 - ĐTQS: 069 633 160		
GIÁM ĐỐC TRUNG TÂM		
TRƯỞNG HỒNG LĨNH		
CHỦ NHIỆM ĐỒ ÁN		
TRƯỞNG HỒNG LĨNH		
CHỦ TRÌ BỘ MÔN		
VŨ NGỌC SƠN		
THỂ HIỆN		
NGUYỄN THẾ MINH		
QLKT:		
LƯU NGUYỄN		
TÊN BẢN VẼ:		
MẶT BẰNG BỐ TRÍ PHÒNG TẦNG 4 - 5		
HỒ SƠ: THIẾT KẾ BẢN VẼ THI CÔNG		
TỶ LỆ	HOÀN THÀNH	SỐ HIỆU BẢN VẼ
1/120	/2019	KT-04/04
A1		